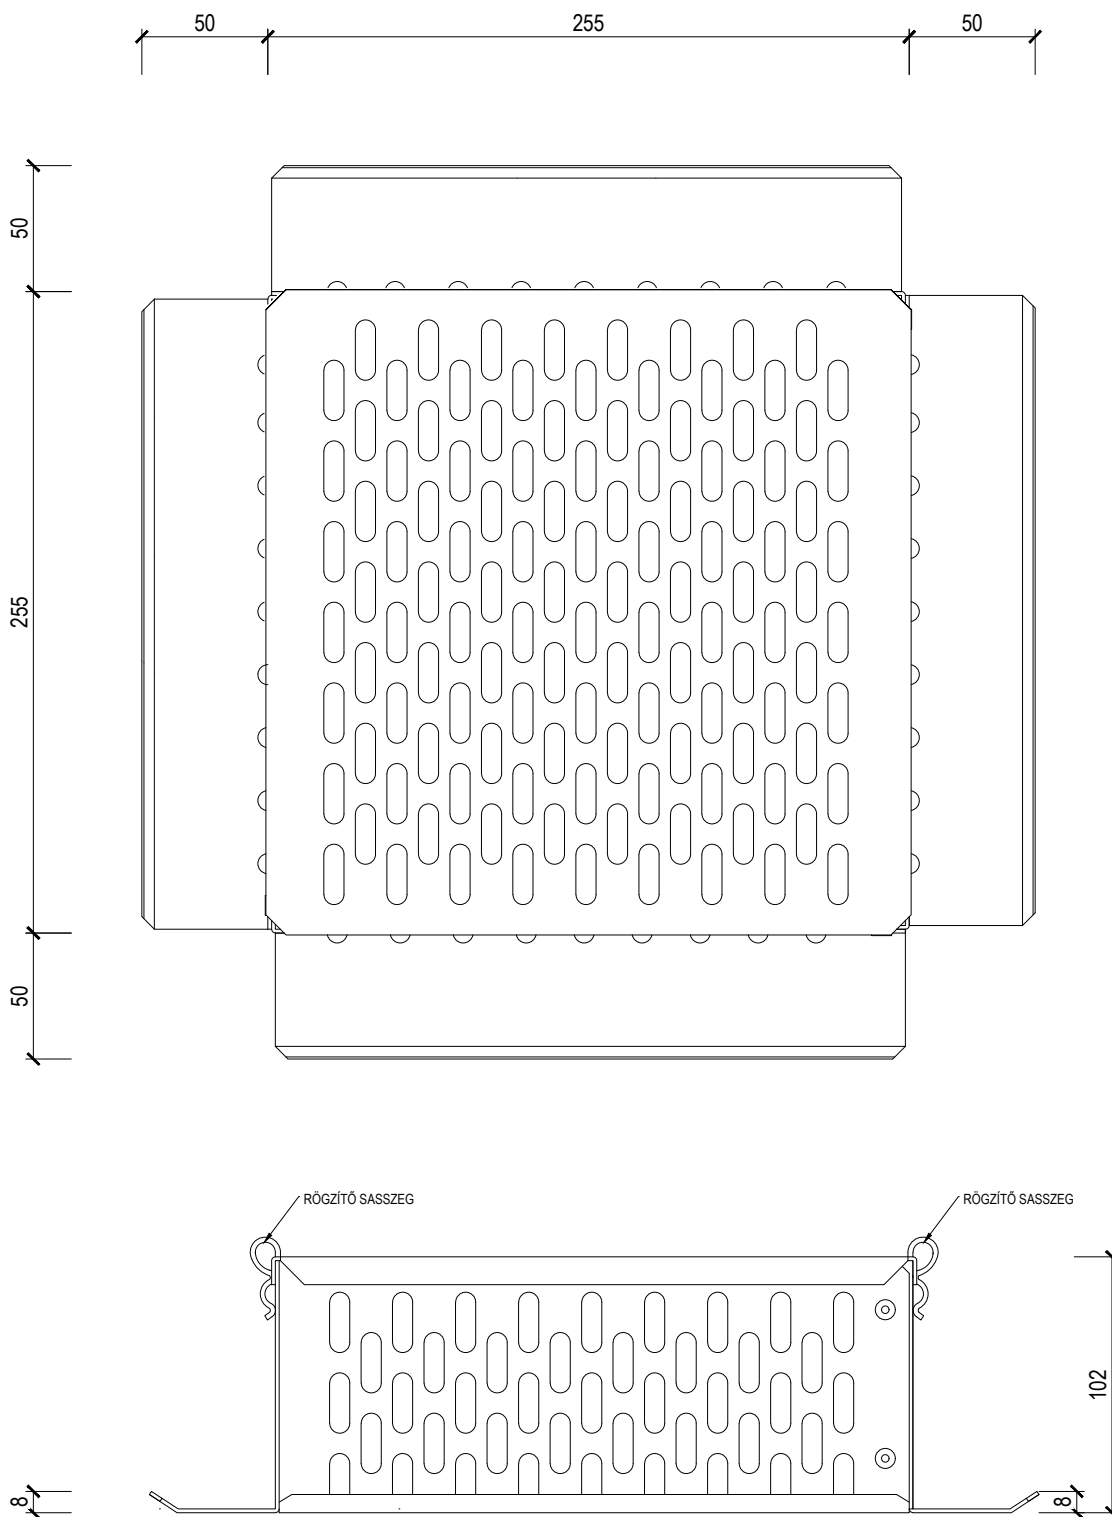



ALUMÍNIUM AKNA KAVICSOLT TETŐKHÖZ

TÍPUS: TWS 250x250x100 + VIKO

KÓD: 511990251

LÉPTÉK: 1:3

TÖMEG: 0,8 kg

ANYAGA: ALUMÍNIUM

TOPWET®
ROOF ELEMENTS

WWW.TOPWET.CZ

INFO: +420 777 701 241