


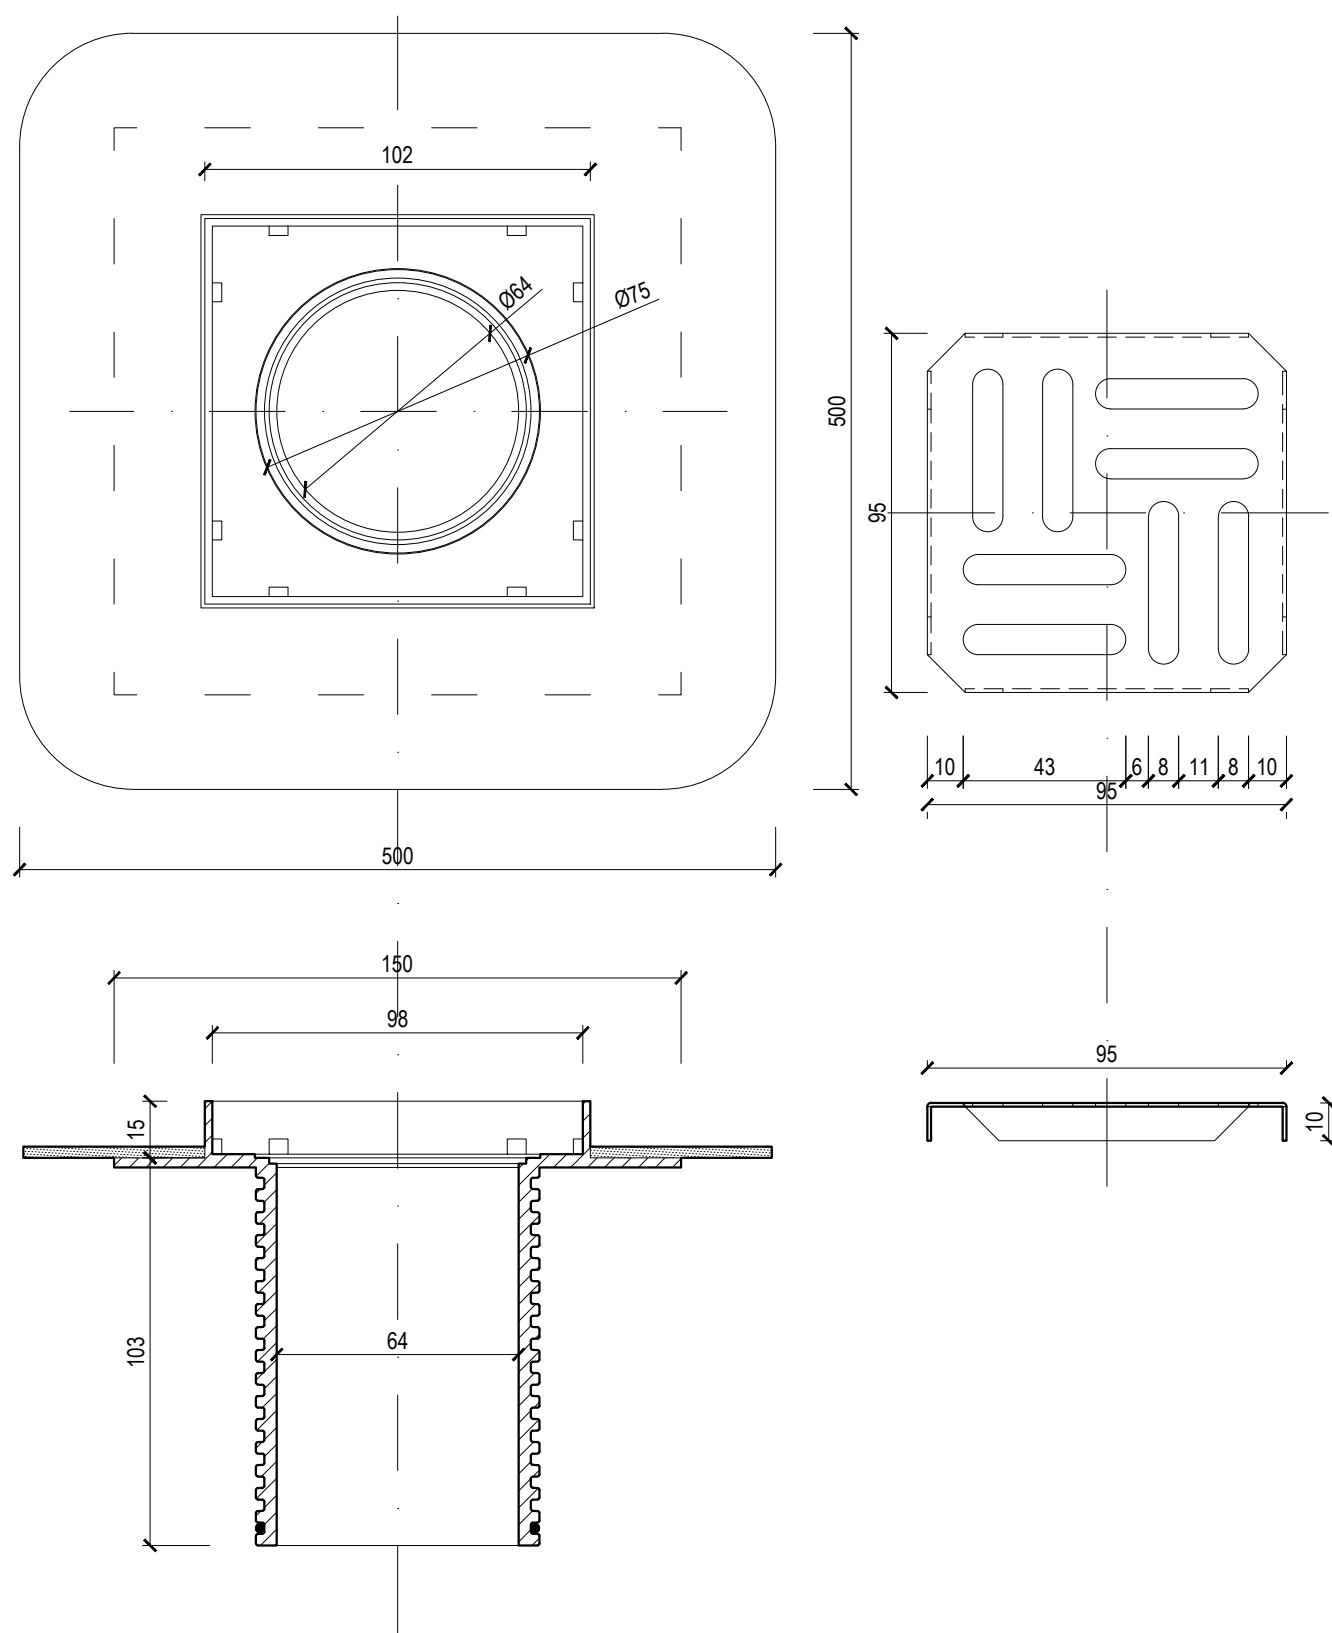

KIEGÉSZÍTŐ BALKON ÖSSZEFOLYÓKHOZ INTEGRÁLT GALLÉRRAL

TÍPUS: TWB TER STE

KÓD: 542030075

LÉPTÉK: 1:2

TÖMEG: 0,32 kg

ANYAGA: POLIAMID

TOPWET®
ROOF ELEMENTS

WWW.TOPWET.CZ

INFO: +420 777 701 241