


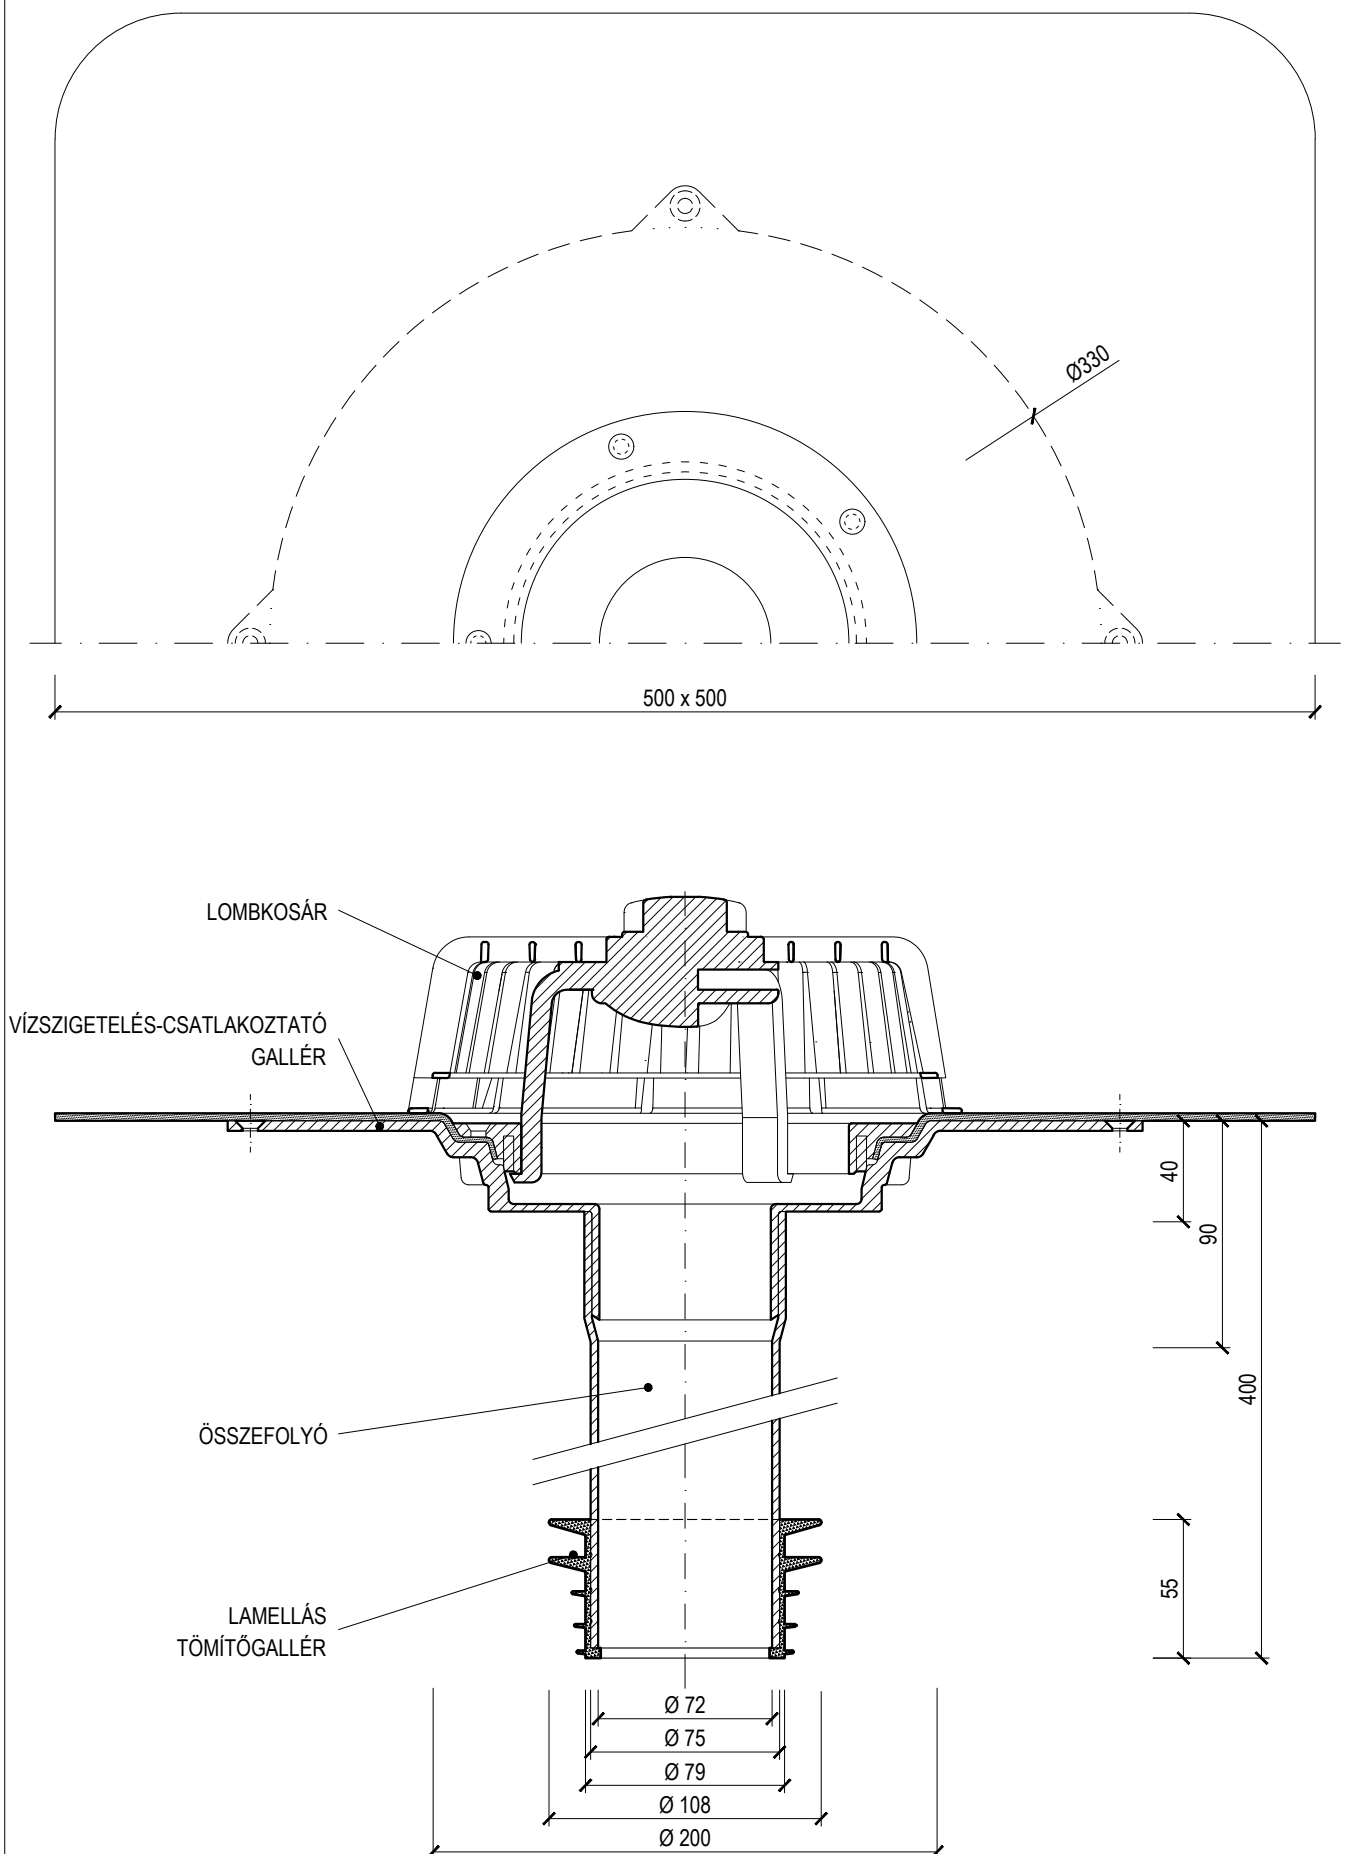

JAVÍTÁSI ÖSSZEFOLYÓ

TÍPUS: TW SAN 75 ____

____ = szigetelőgallér megrendelésre (TPO, PE, EDPM, STE,...)

KÓD: 515810075

TÖMEG: 1,70 kg

LÉPTÉK: 1:3

ANYAGA: POLIAMID

TOPWET®
ROOF ELEMENTS

WWW.TOPWET.CZ

INFO: +420 777 701 241