


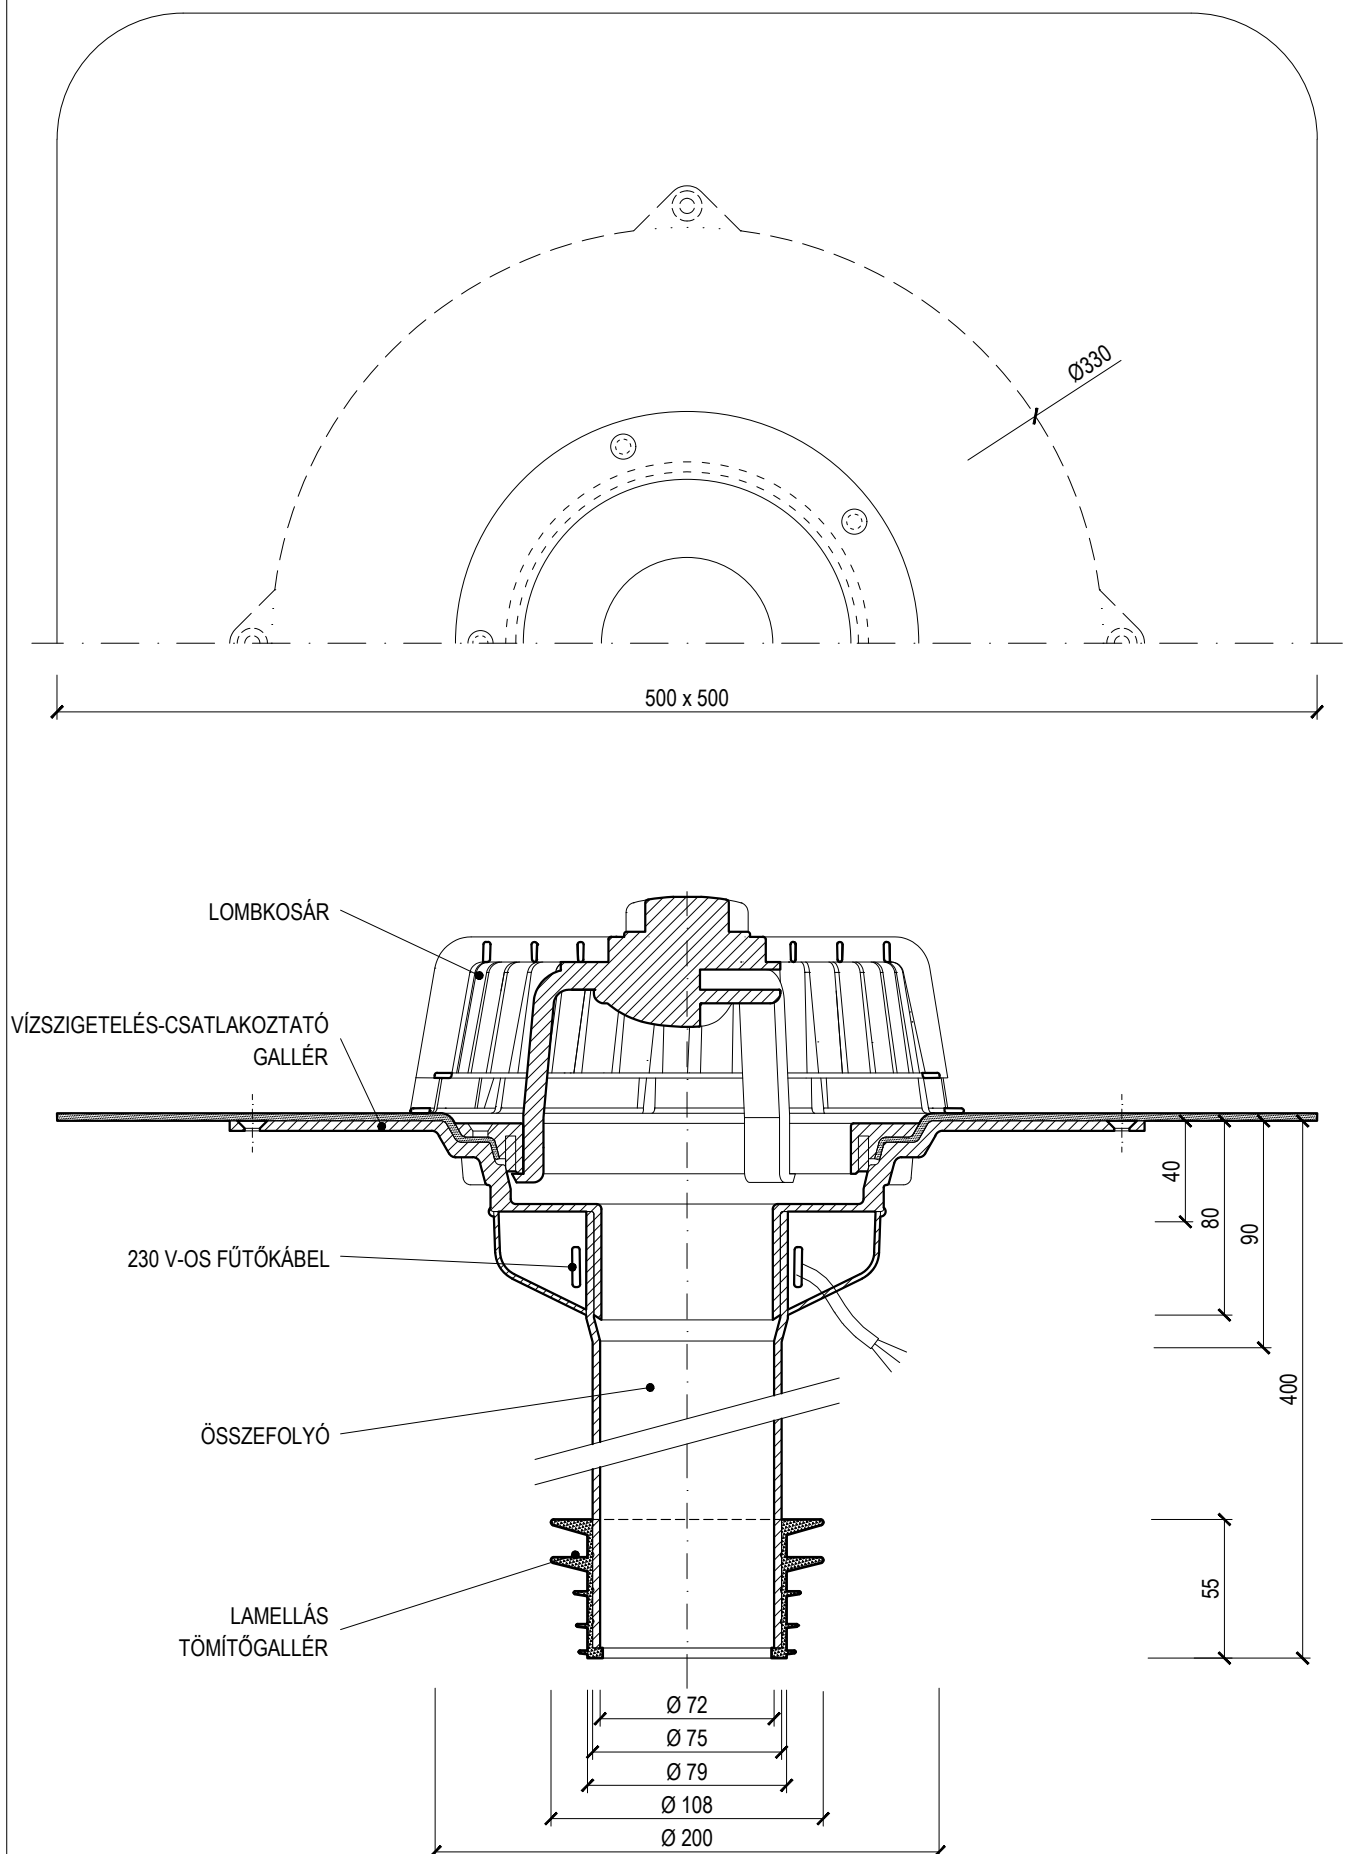

FŰTHETŐ JAVÍTÁSI ÖSSZEFOLYÓ

TÍPUS: TWE SAN 75

___ = szigetelőgallér megrendelésre (TPO, PE, EDPM, STE,...)

KÓD: 515830075

TÖMEG: 1,96 kg

LÉPTÉK: 1:3

ANYAGA: POLIAMID

TOPWET®
ROOF ELEMENTS

WWW.TOPWET.CZ

INFO: +420 777 701 241