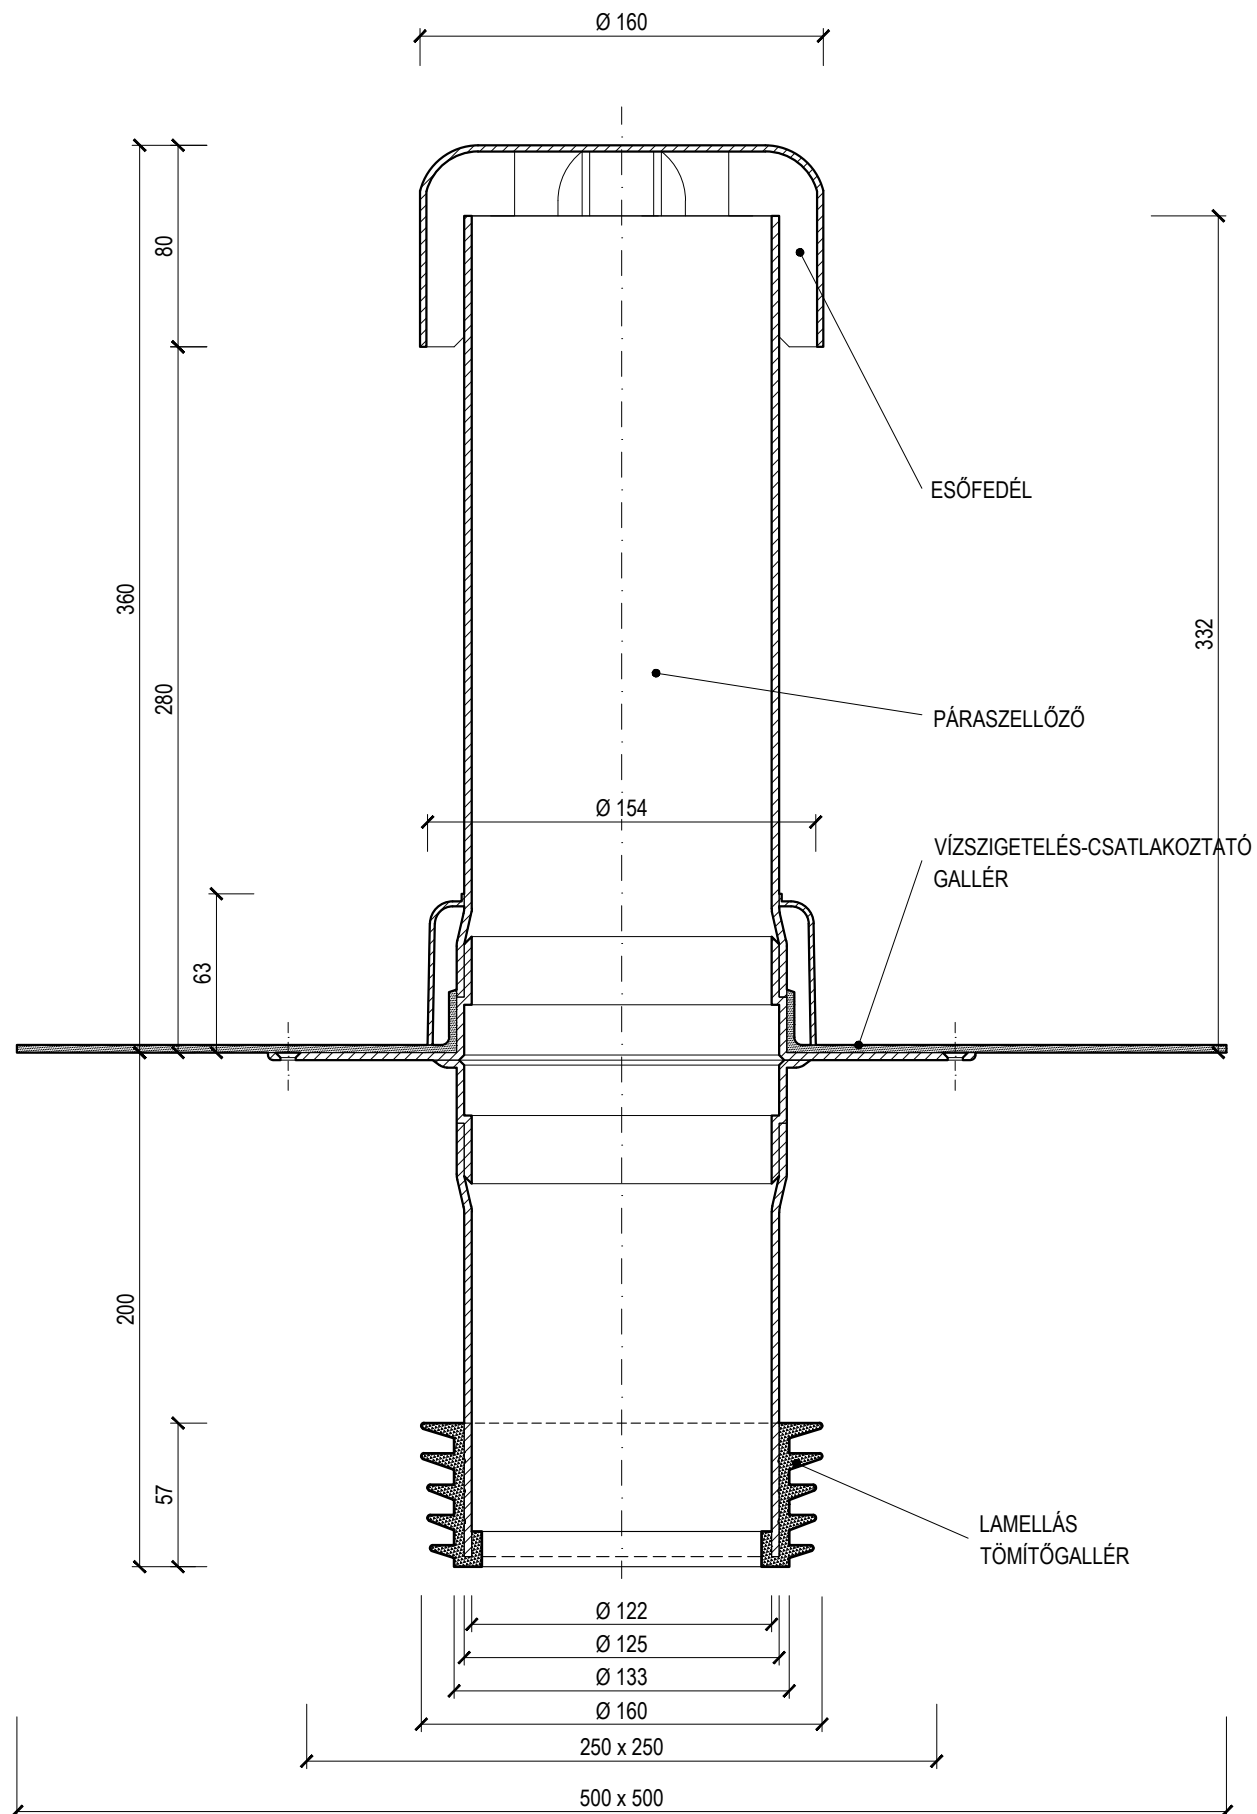


**JAVÍTÁSI CSATORNASZELLŐZŐ**

TÍPUS: TWOP SAN 125

___ = szigetelőgallér megrendelésre (TPO, PE, EDPM, STE,...)

KÓD: 516810125

TÖMEG: 1,30 kg

LÉPTÉK: 1:3

ANYAGA: POLIAMID

TOPWET
ROOF ELEMENTS

WWW.TOPWET.CZ

INFO: +420 777 701 241