


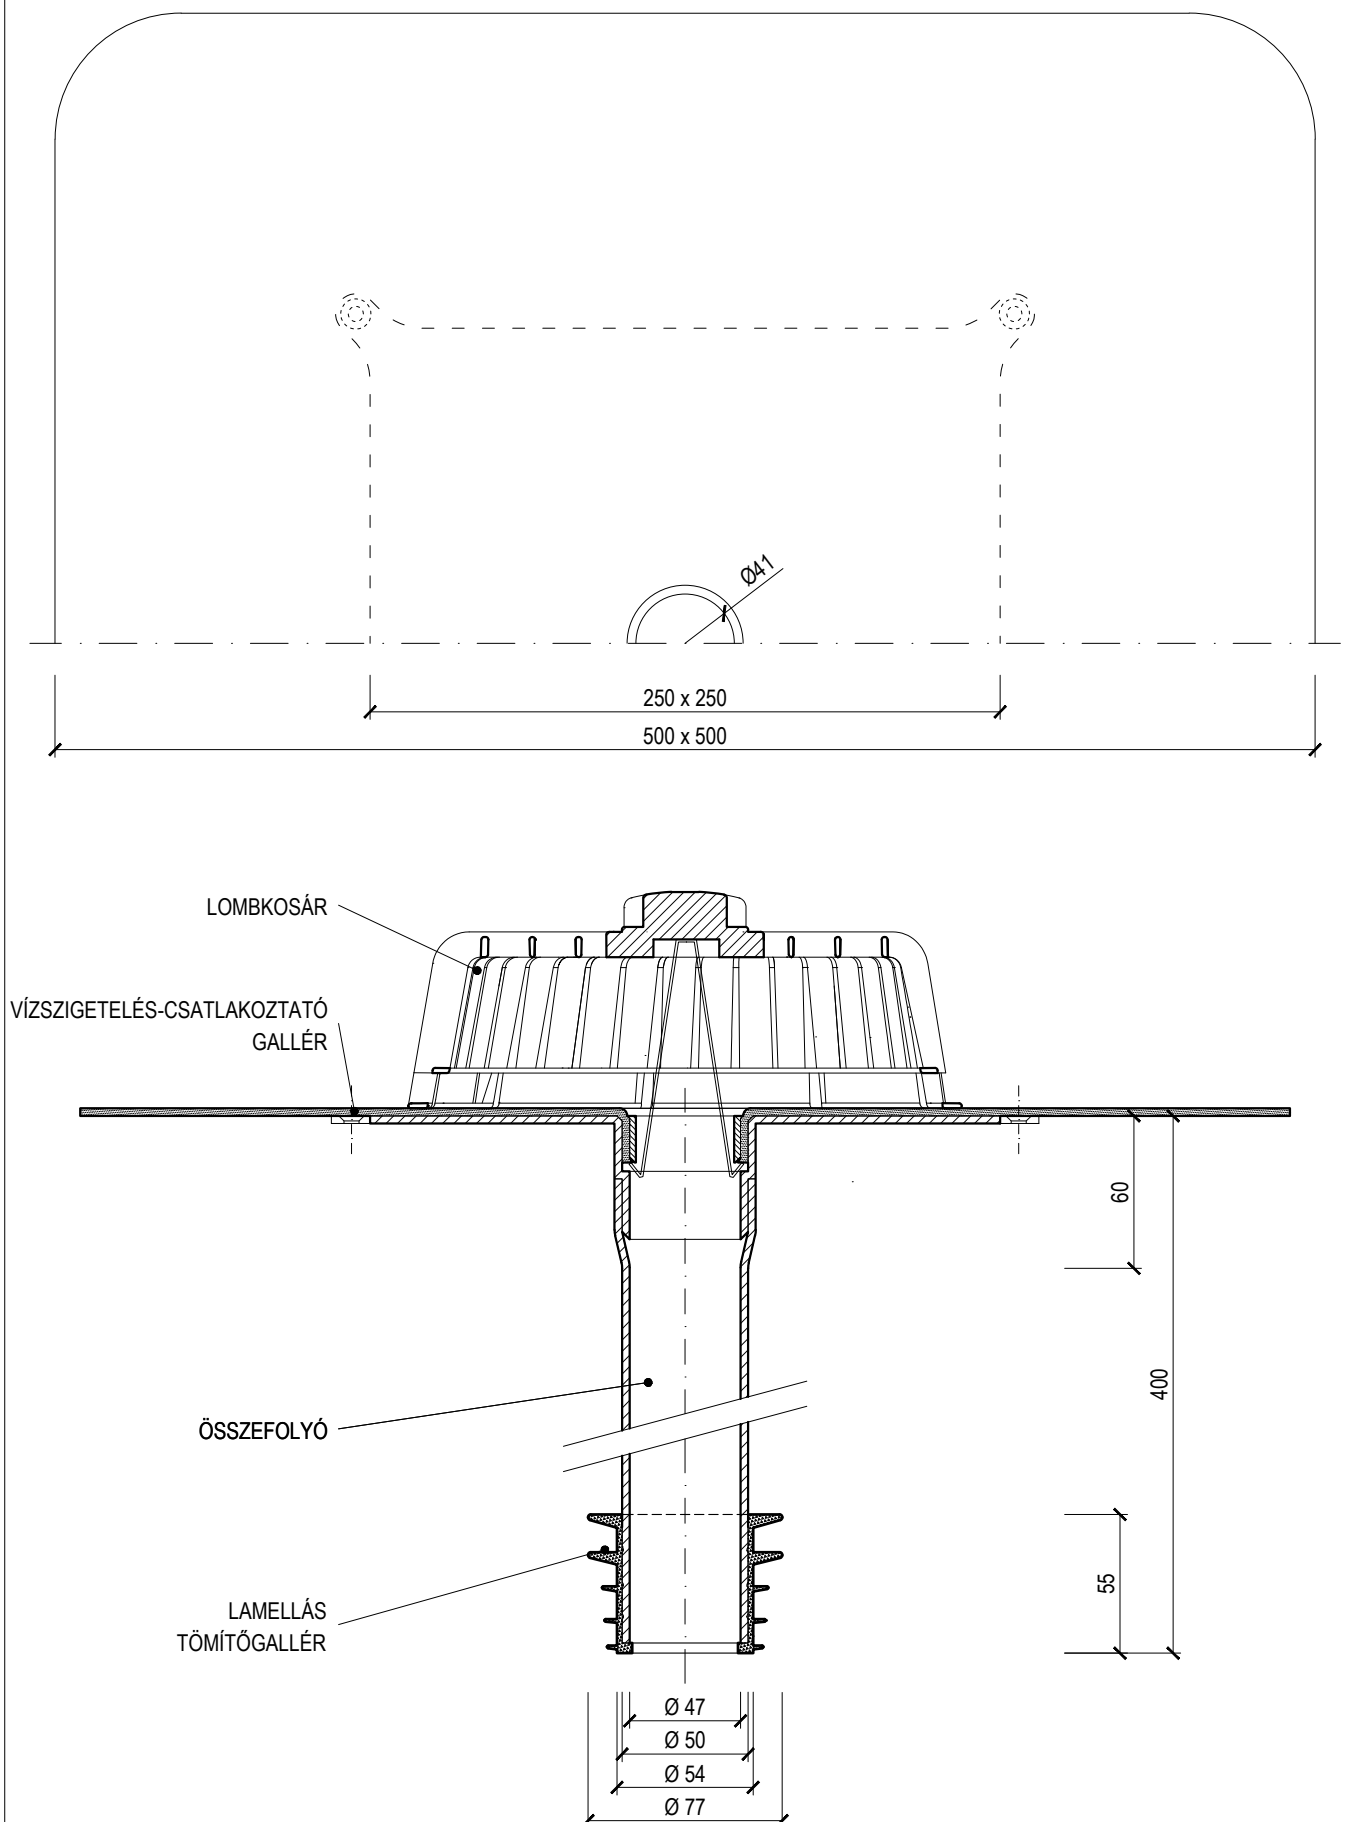

# NEM HŐSZIGETELT TETŐKÖN ALKALMAZHATÓ EGYFALÚ JAVÍTÁSI ÖSSZEFOLYÓ

TÍPUS: TW SAN BZ 50 \_\_\_\_

\_\_\_\_ = szigetelőgallér megrendelésre (TPO, PE, EDPM, STE,...)

KÓD: 517810050

TÖMEG: 1,45 kg

LÉPTÉK: 1:3

ANYAGA: POLIAMID

**TOPWET®**  
**ROOF ELEMENTS**

WWW.TOPWET.CZ

INFO: +420 777 701 241