


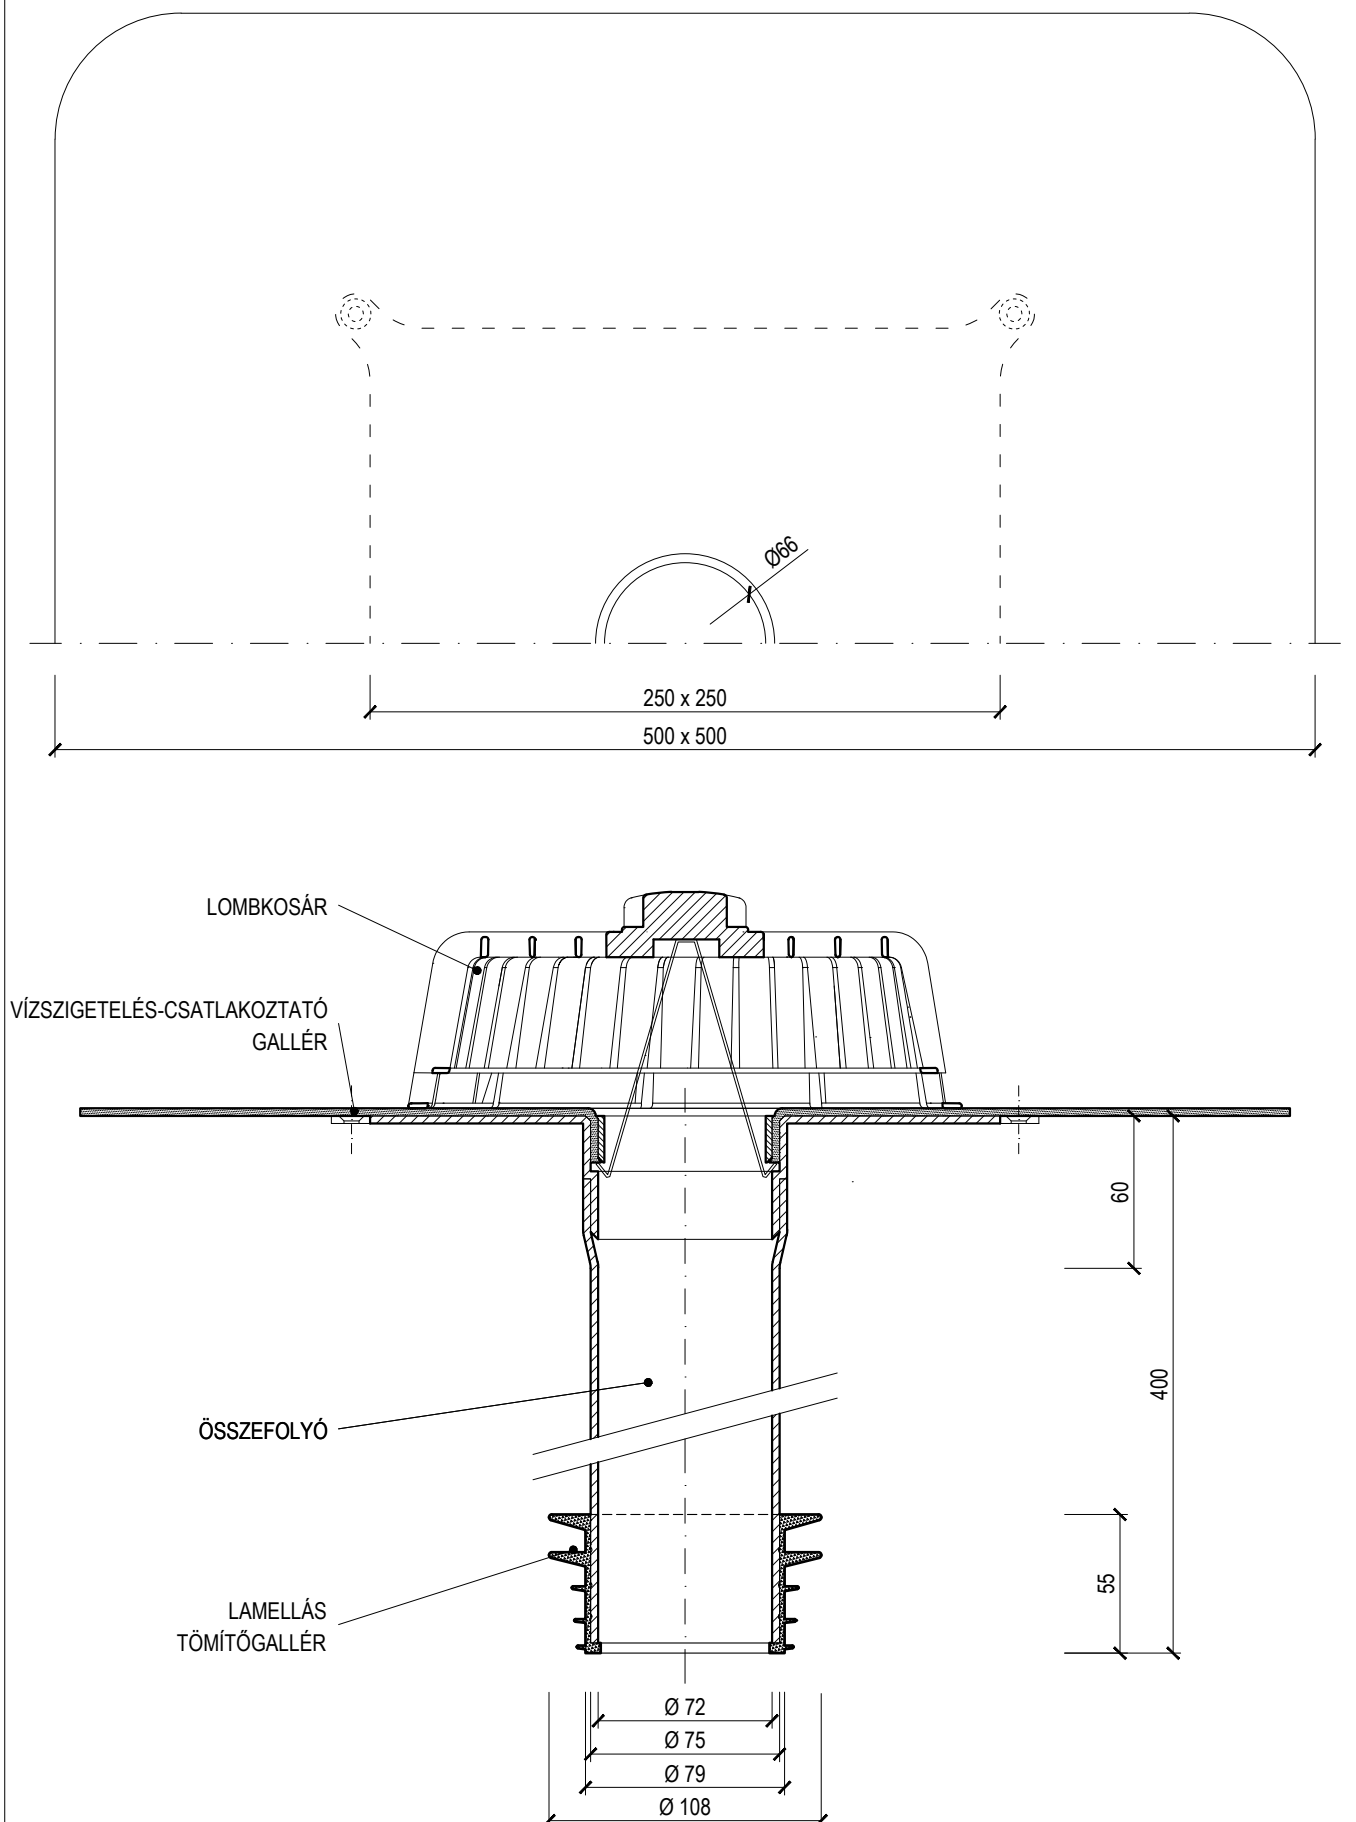

NEM HŐSZIGETELT TETŐKÖN ALKALMAZHATÓ EGYFALÚ JAVÍTÁSI ÖSSZEFOLYÓ

TÍPUS: TW SAN BZ 75 ____

____ = szigetelőgallér megrendelésre (TPO, PE, EDPM, STE,...)

KÓD: 517810075

TÖMEG: 1,53 kg

LÉPTÉK: 1:3

ANYAGA: POLIAMID

TOPWET®
ROOF ELEMENTS

WWW.TOPWET.CZ

INFO: +420 777 701 241