


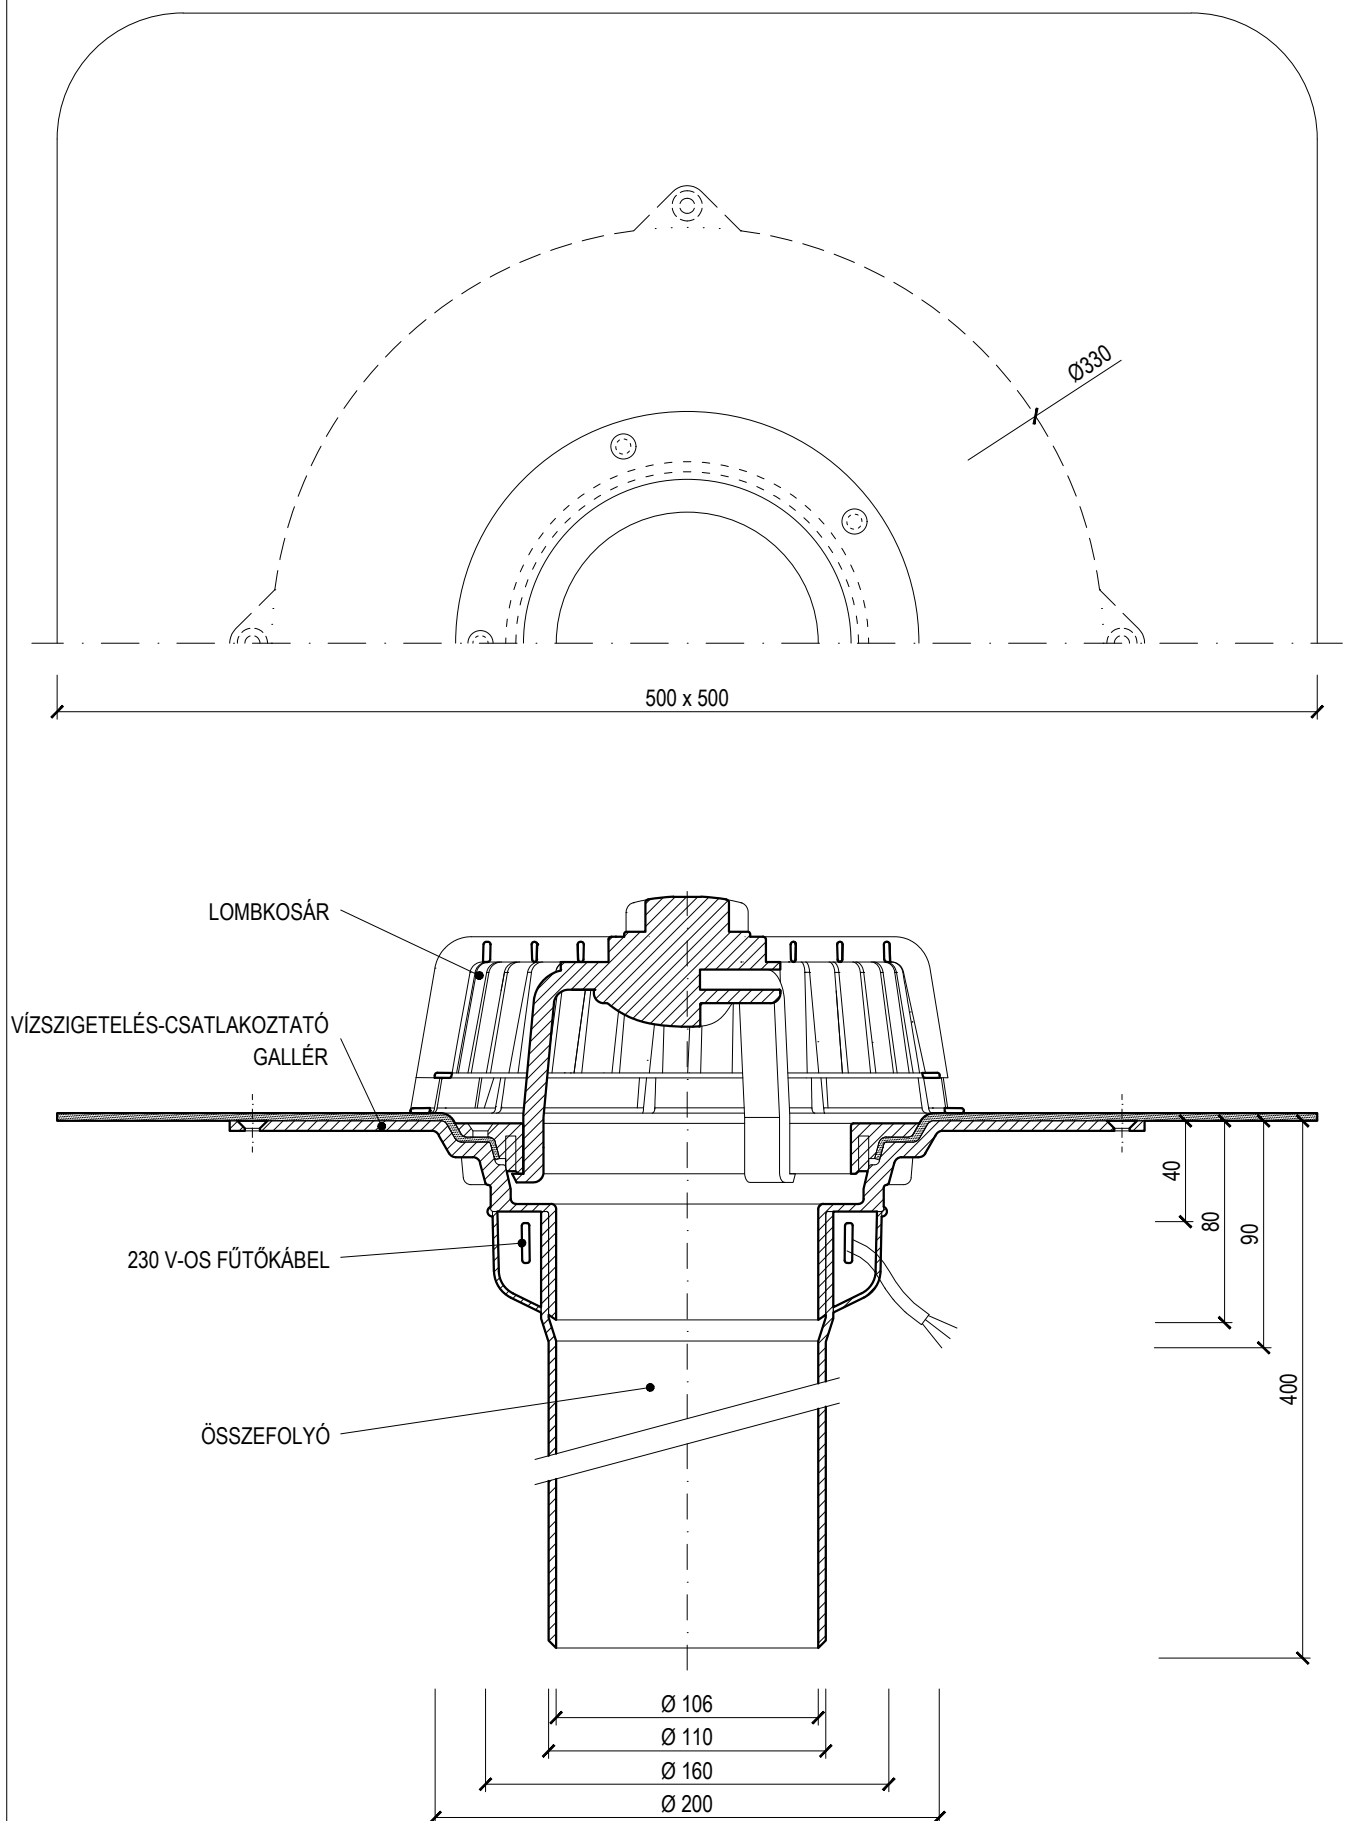

FŰTHETŐ EGYFALÚ MEGHOSSZABBÍTOTT ÖSSZEFOLYÓ

TÍPUS: TWJE 110 ____

____ = szigetelőgallér megrendelésre (TPO, PE, EDPM, STE,...)

KÓD: 520830110

TÖMEG: 1,99 kg

LÉPTÉK: 1:3

ANYAGA: POLIAMID

TOPWET®
ROOF ELEMENTS

WWW.TOPWET.CZ

INFO: +420 777 701 241