


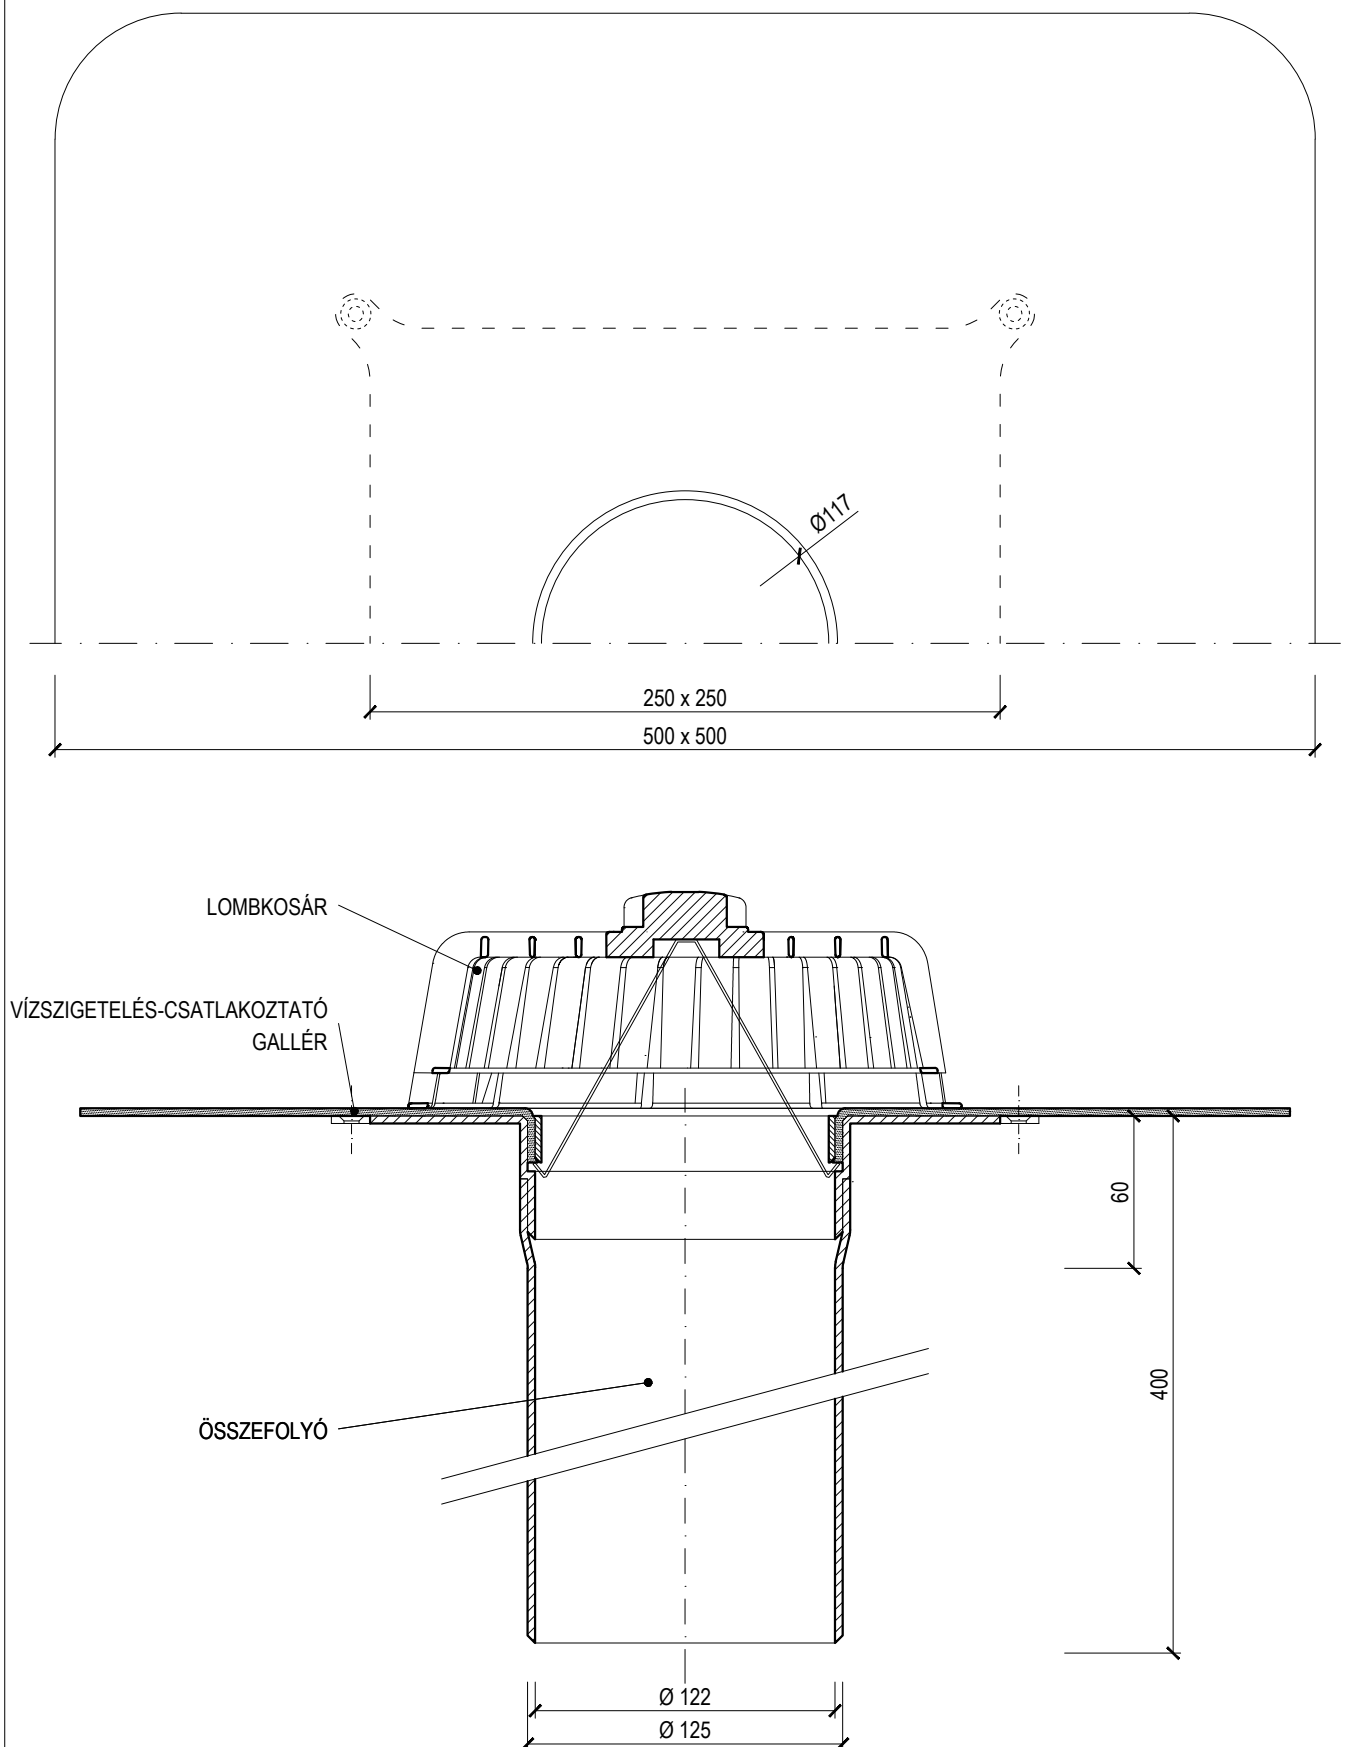

NEM HŐSZIGETELT TETŐKÖN ALKALMAZHATÓ EGYFALÚ ÖSSZEFOLYÓ

TÍPUS: TWJ BZ 125 ____

____ = szigetelőgallér megrendelésre (TPO, PE, EDPM, STE,...)

KÓD: 581210125

TÖMEG: 1,73 kg

LÉPTÉK: 1:3

ANYAGA: POLIAMID

TOPWET®
ROOF ELEMENTS

WWW.TOPWET.CZ

INFO: +420 777 701 241