


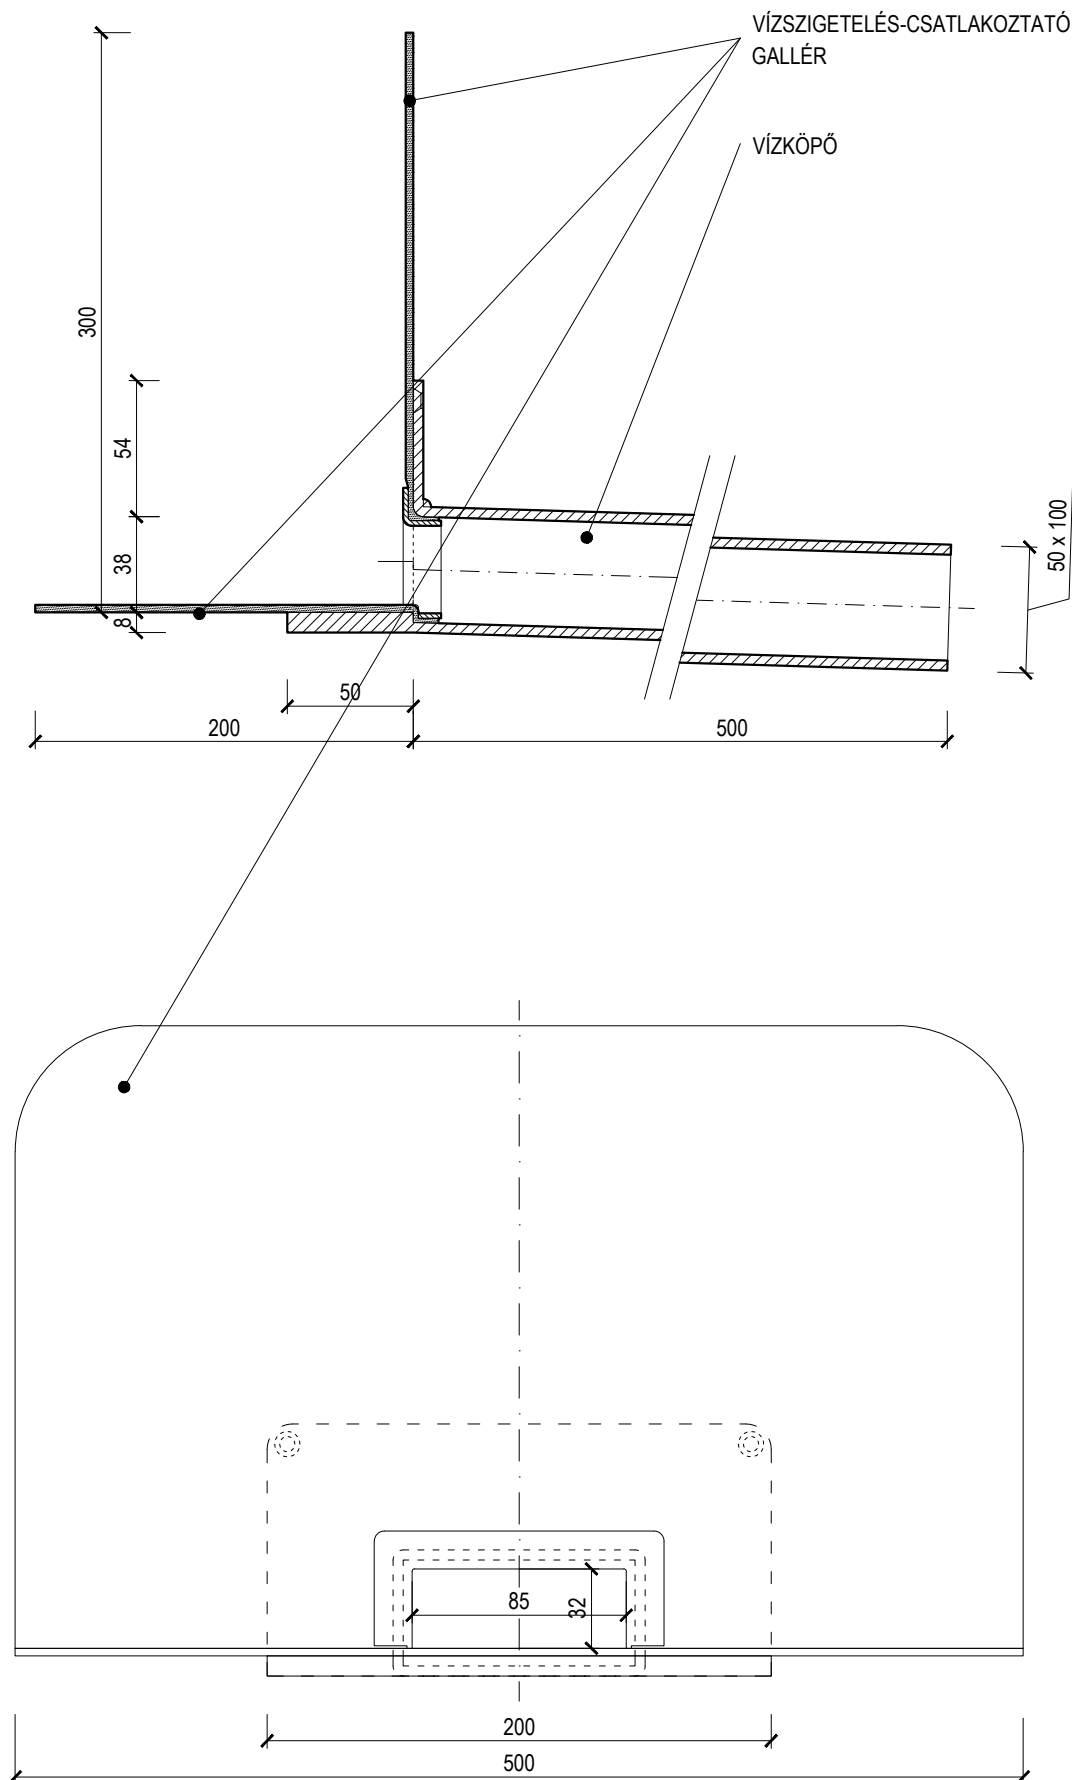

SZÖGLETES VÍZKÖPŐ

TÍPUS: TWC 50 x100 ____

____ = szigetelőgallér megrendelésre (TPO, PE, EDPM, STE,...)

KÓD: 527820050

TÖMEG: 1,50 kg

LÉPTÉK: 1:3

ANYAGA: PVC

TOPWET®
ROOF ELEMENTS

WWW.TOPWET.CZ

INFO: +420 777 701 241