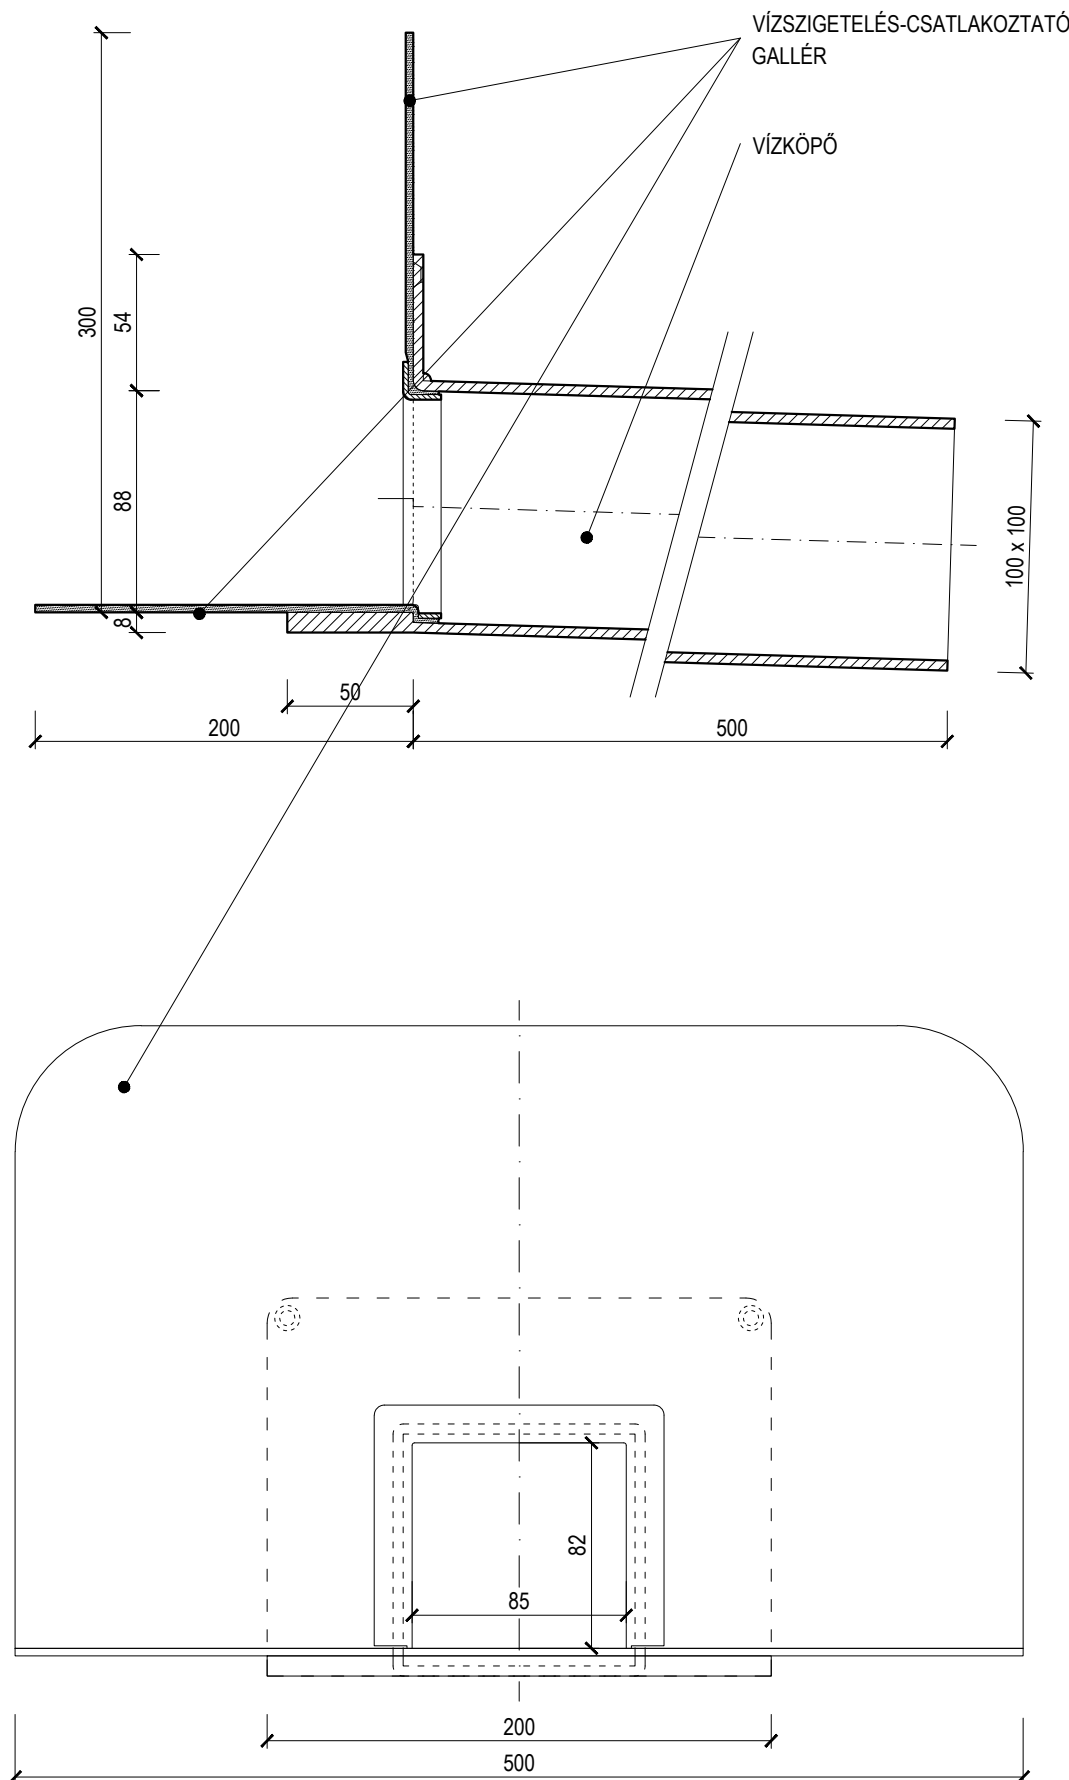


**SZÖGLETES VÍZKÖPŐ**

TÍPUS: TWC 100 x100 ____

____ = szigetelőgallér megrendelésre (TPO, PE, EDPM, STE,...)

KÓD: 527820100

TÖMEG: 1,84 kg

LÉPTÉK: 1:3

ANYAGA: PVC

TOPWET®
ROOF ELEMENTS

WWW.TOPWET.CZ

INFO: +420 777 701 241