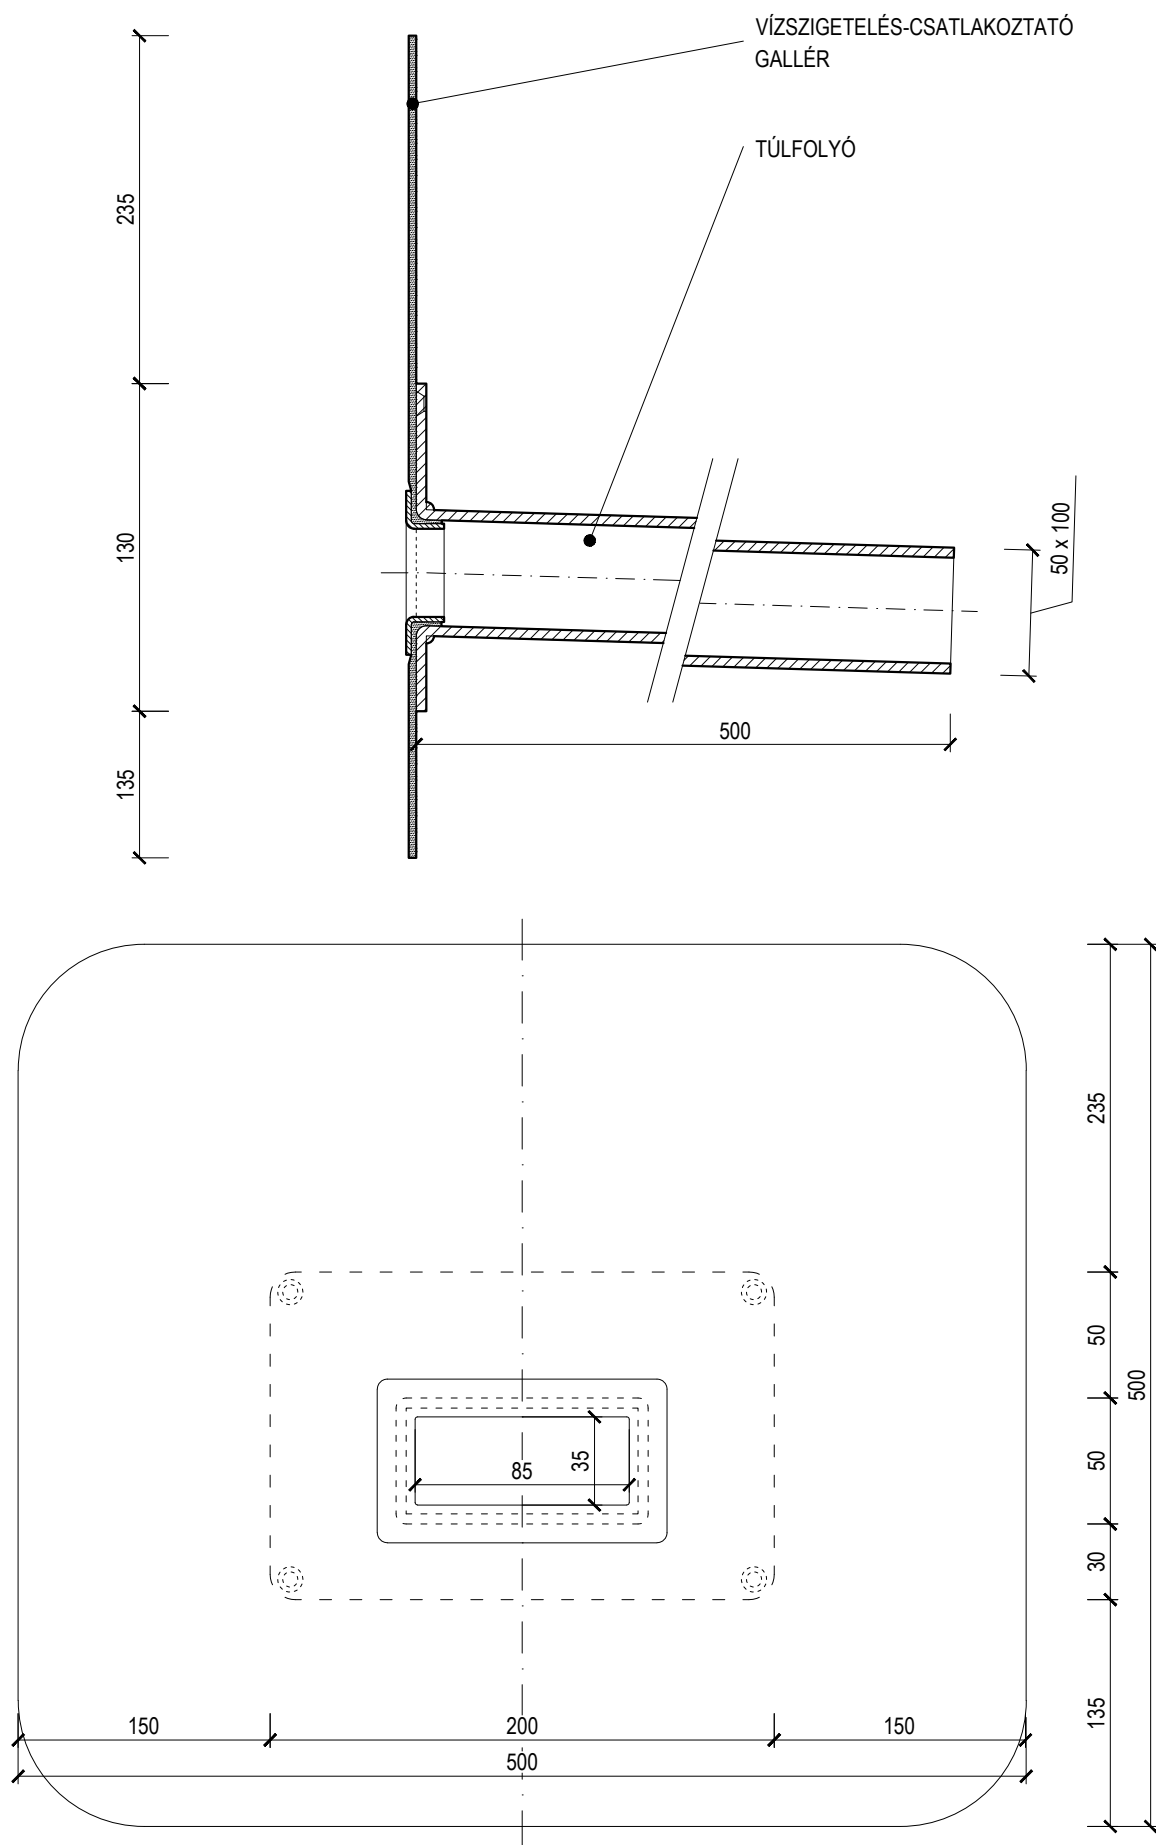


**SZÖGLETES BIZTONSÁGI TÚLFOLYÓ**

TÍPUS: TWPP 50 x100 PVC

KÓD: 532220050

LÉPTÉK: 1:3

TÖMEG: 1,40 kg

ANYAGA: PVC

TOPWET®
ROOF ELEMENTS

WWW.TOPWET.CZ

INFO: +420 777 701 241