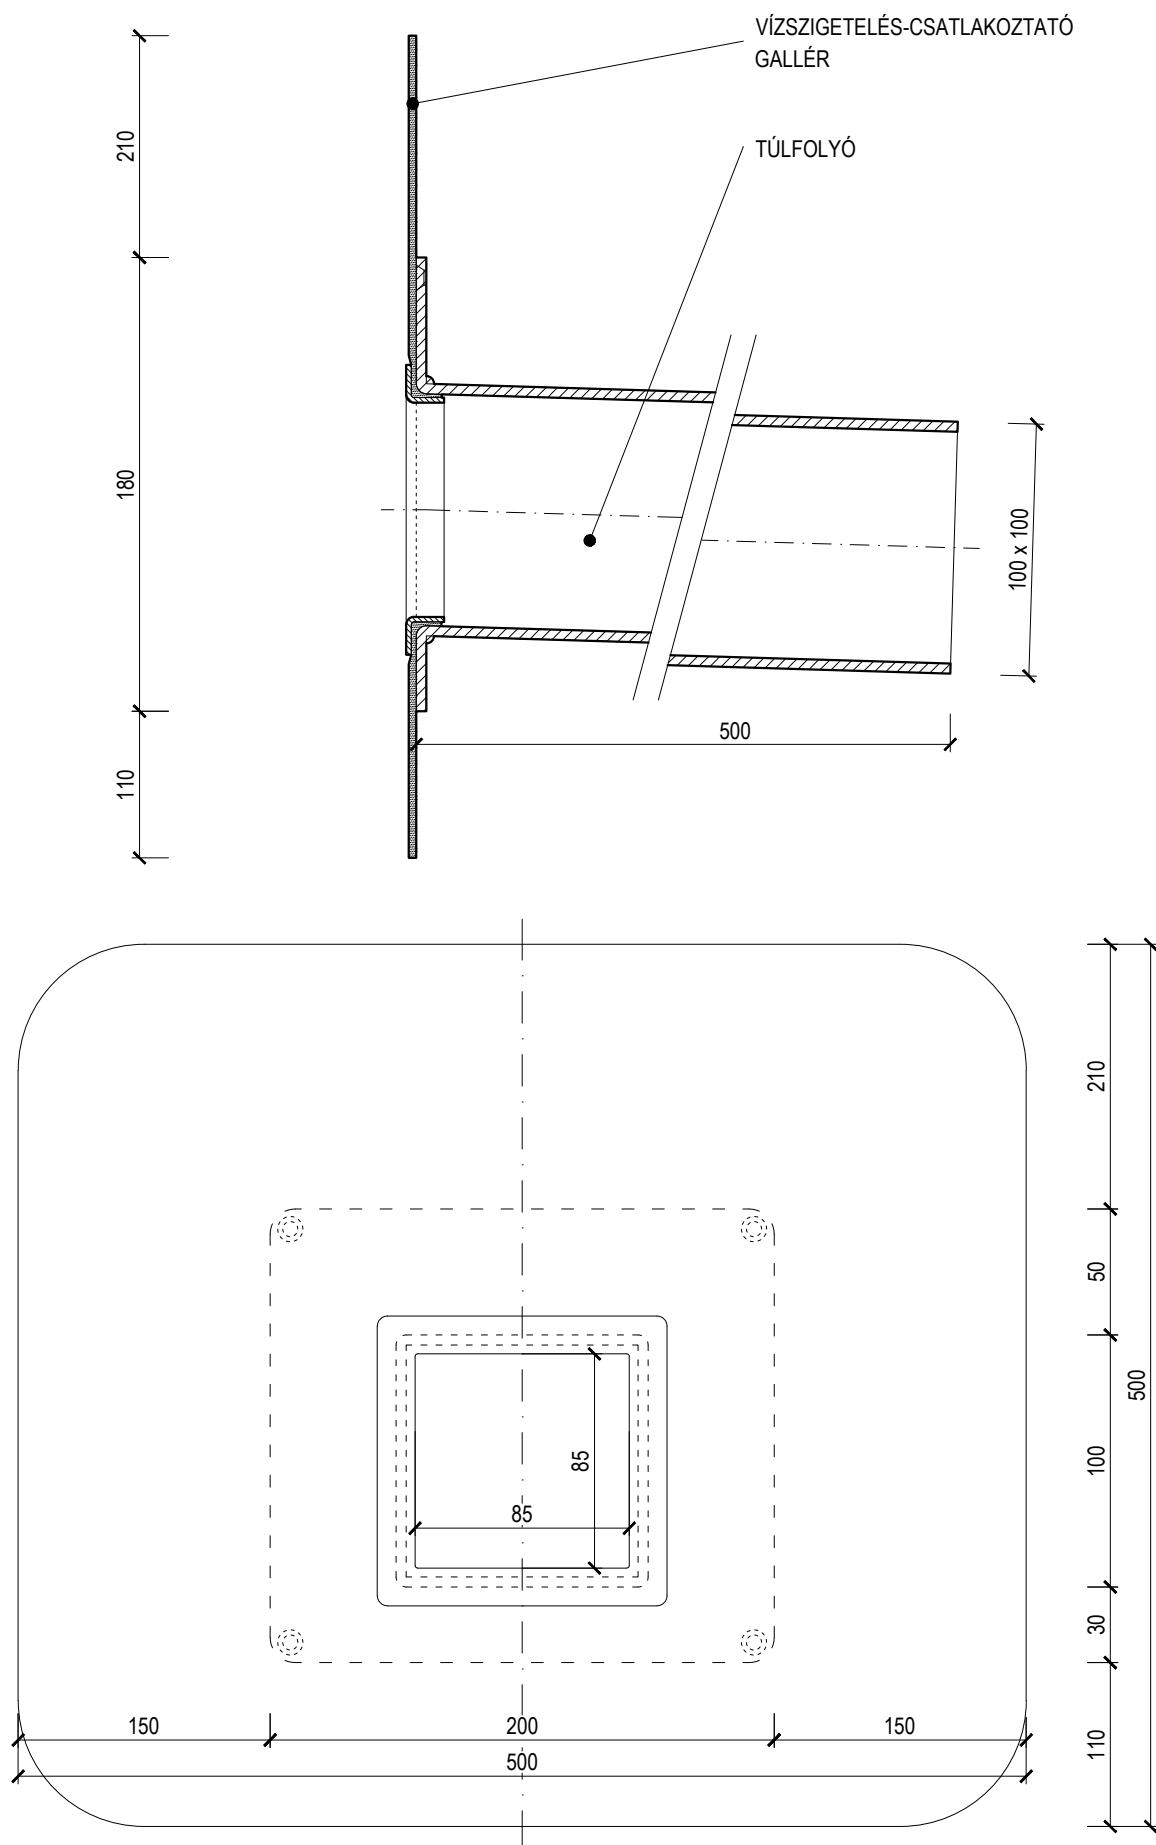


**SZÖGLETES BIZTONSÁGI TÚLFOLYÓ**

TÍPUS: TWPP 100 x100 PVC

KÓD: 532220100

LÉPTÉK: 1:3

TÖMEG: 2,01 kg

ANYAGA: PVC

TOPWET®
ROOF ELEMENTS

WWW.TOPWET.CZ

INFO: +420 777 701 241