


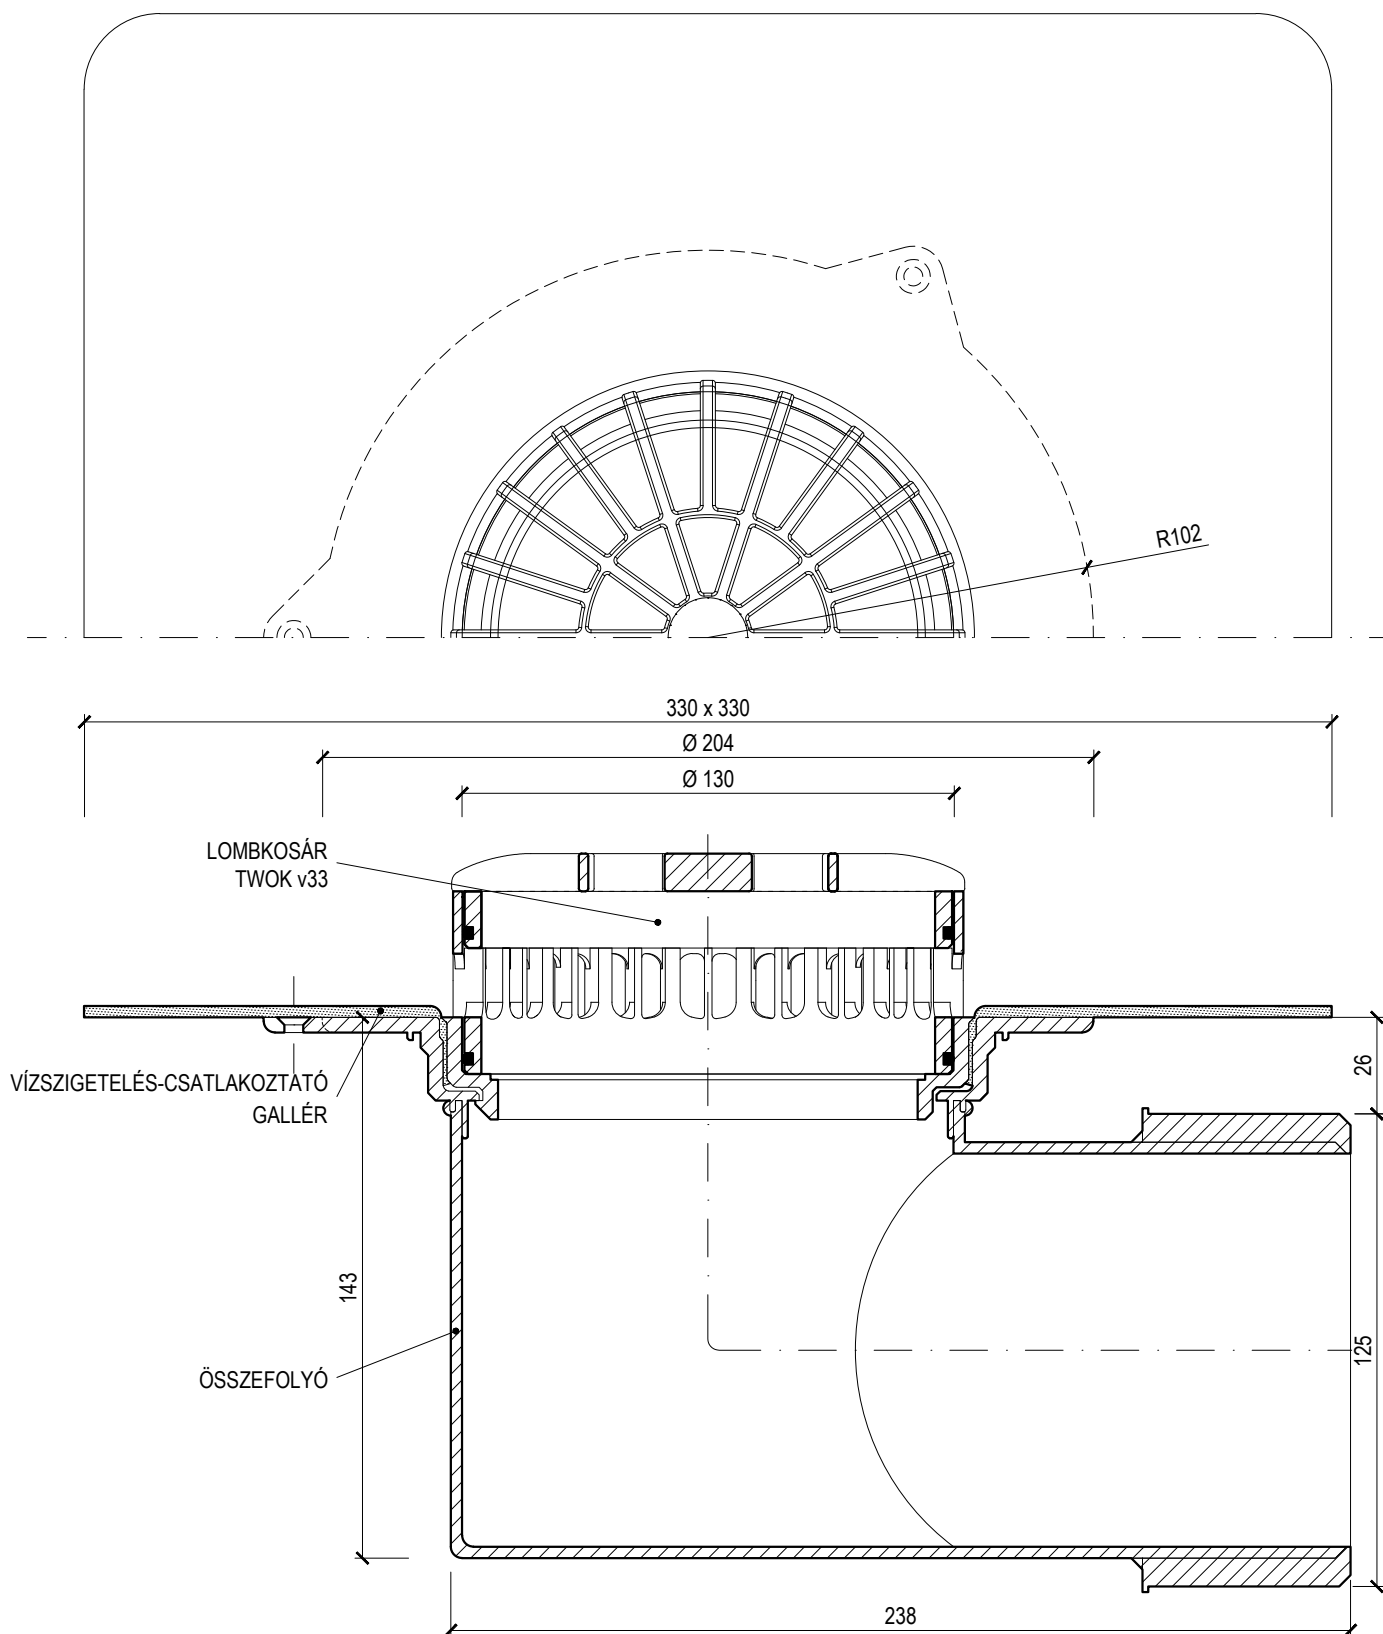

Név **VÍZSZINTES TERASZÖSSZEFOLYÓ**

Típus **TWT 125 V**

Tömeg **1,17 kg**

Kód **538820125**

Anyaga **POLIAMID**

Lépték **1:2** = szigetelőgallér megrendelésre (TPO, PE, EPDM, STE,...)

TOPWET

LAPOS TETŐK VÍZELVEZETÉSÉT
BIZTOSÍTÓ RENDSZEREK

info@topwet.cz

www.topwet.cz