


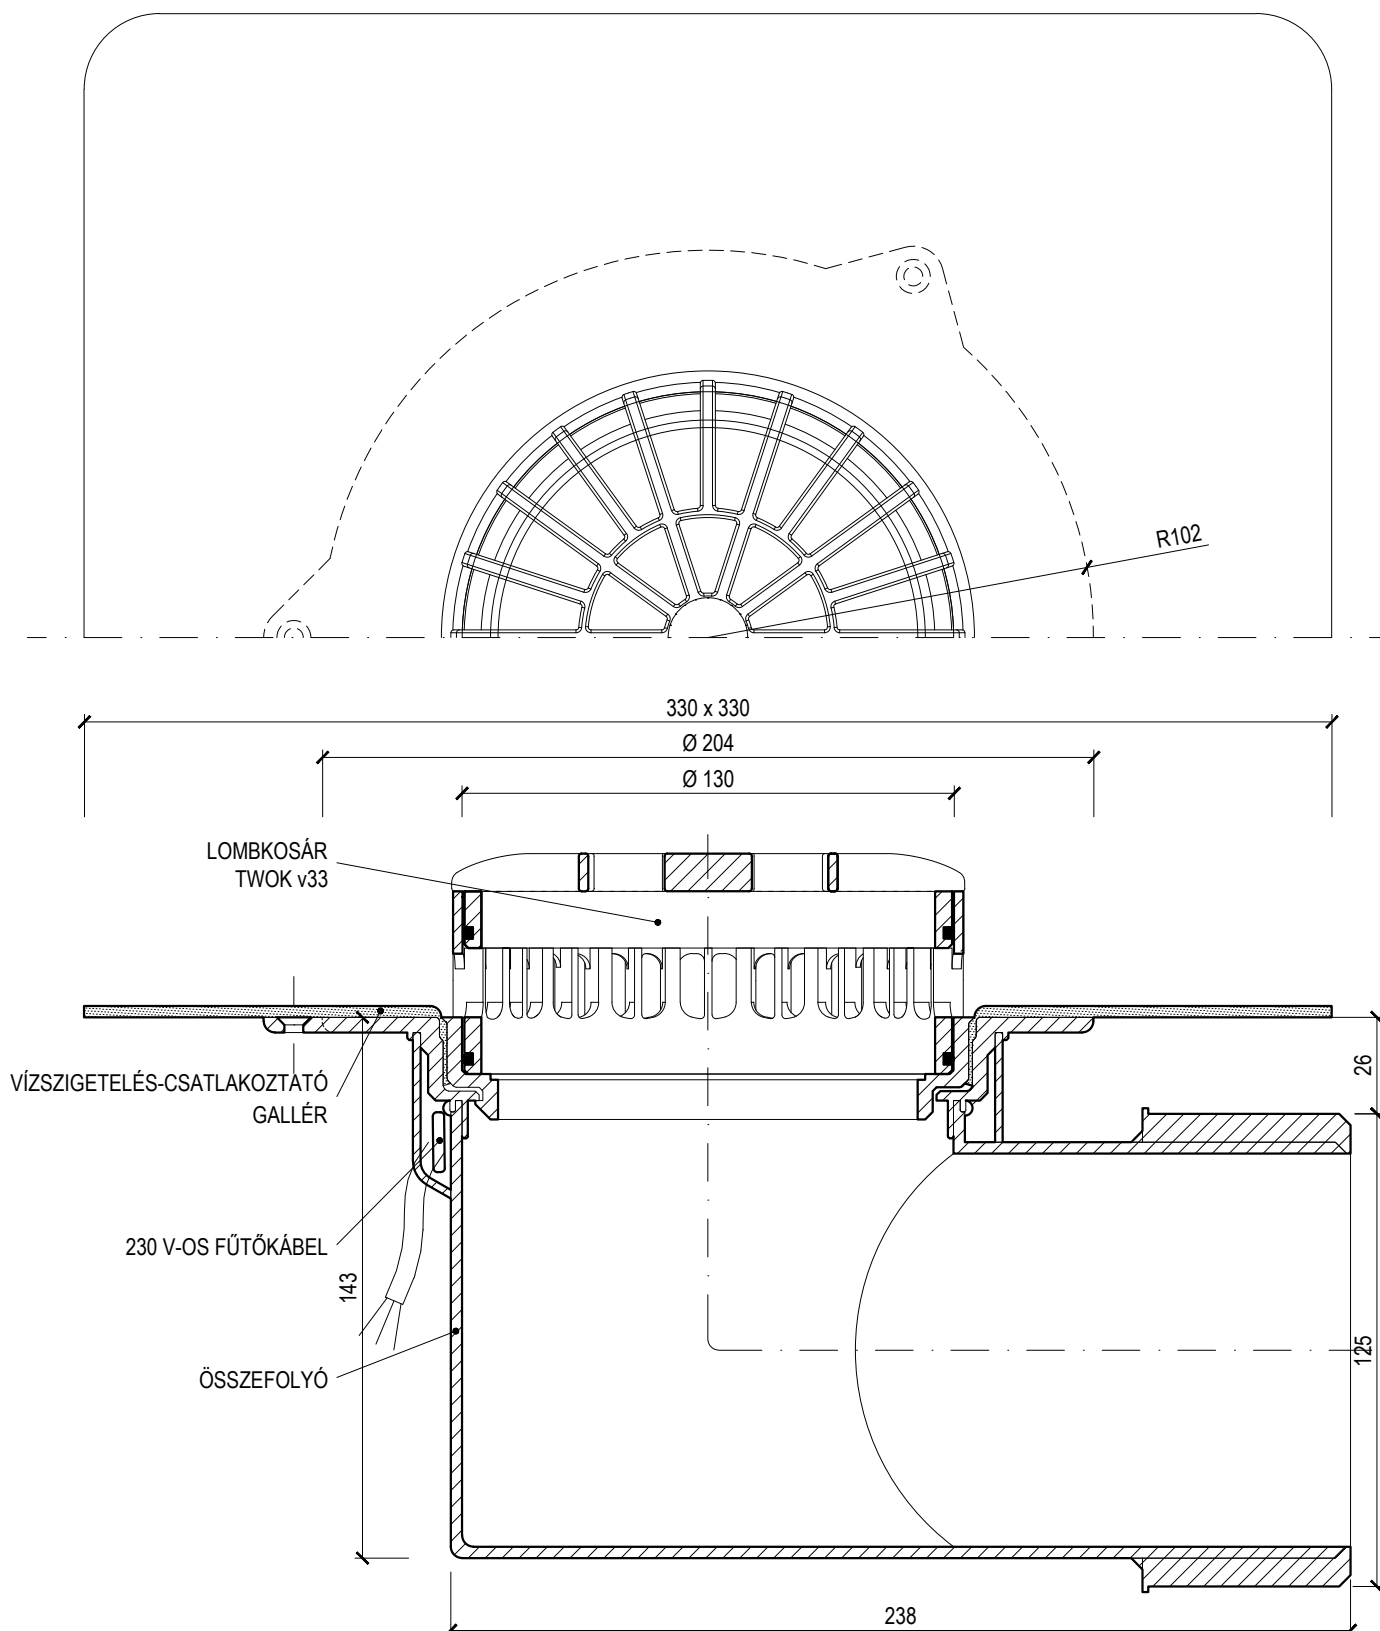

Név **FŰTHETŐ VÍZSZINTES TERASZÖSSZEFOLYÓ**

Típus **TWTE 125 V**

Tömeg **1,41 kg**

Kód **538840125**

Anyaga **POLIAMID**

Lépték **1:2** = szigetelőgallér megrendelésre (TPO, PE, EPDM, STE,...)

TOPWET

LAPOS TETŐK VÍZELVEZETÉSÉT
BIZTOSÍTÓ RENDSZEREK

info@topwet.cz

www.topwet.cz