


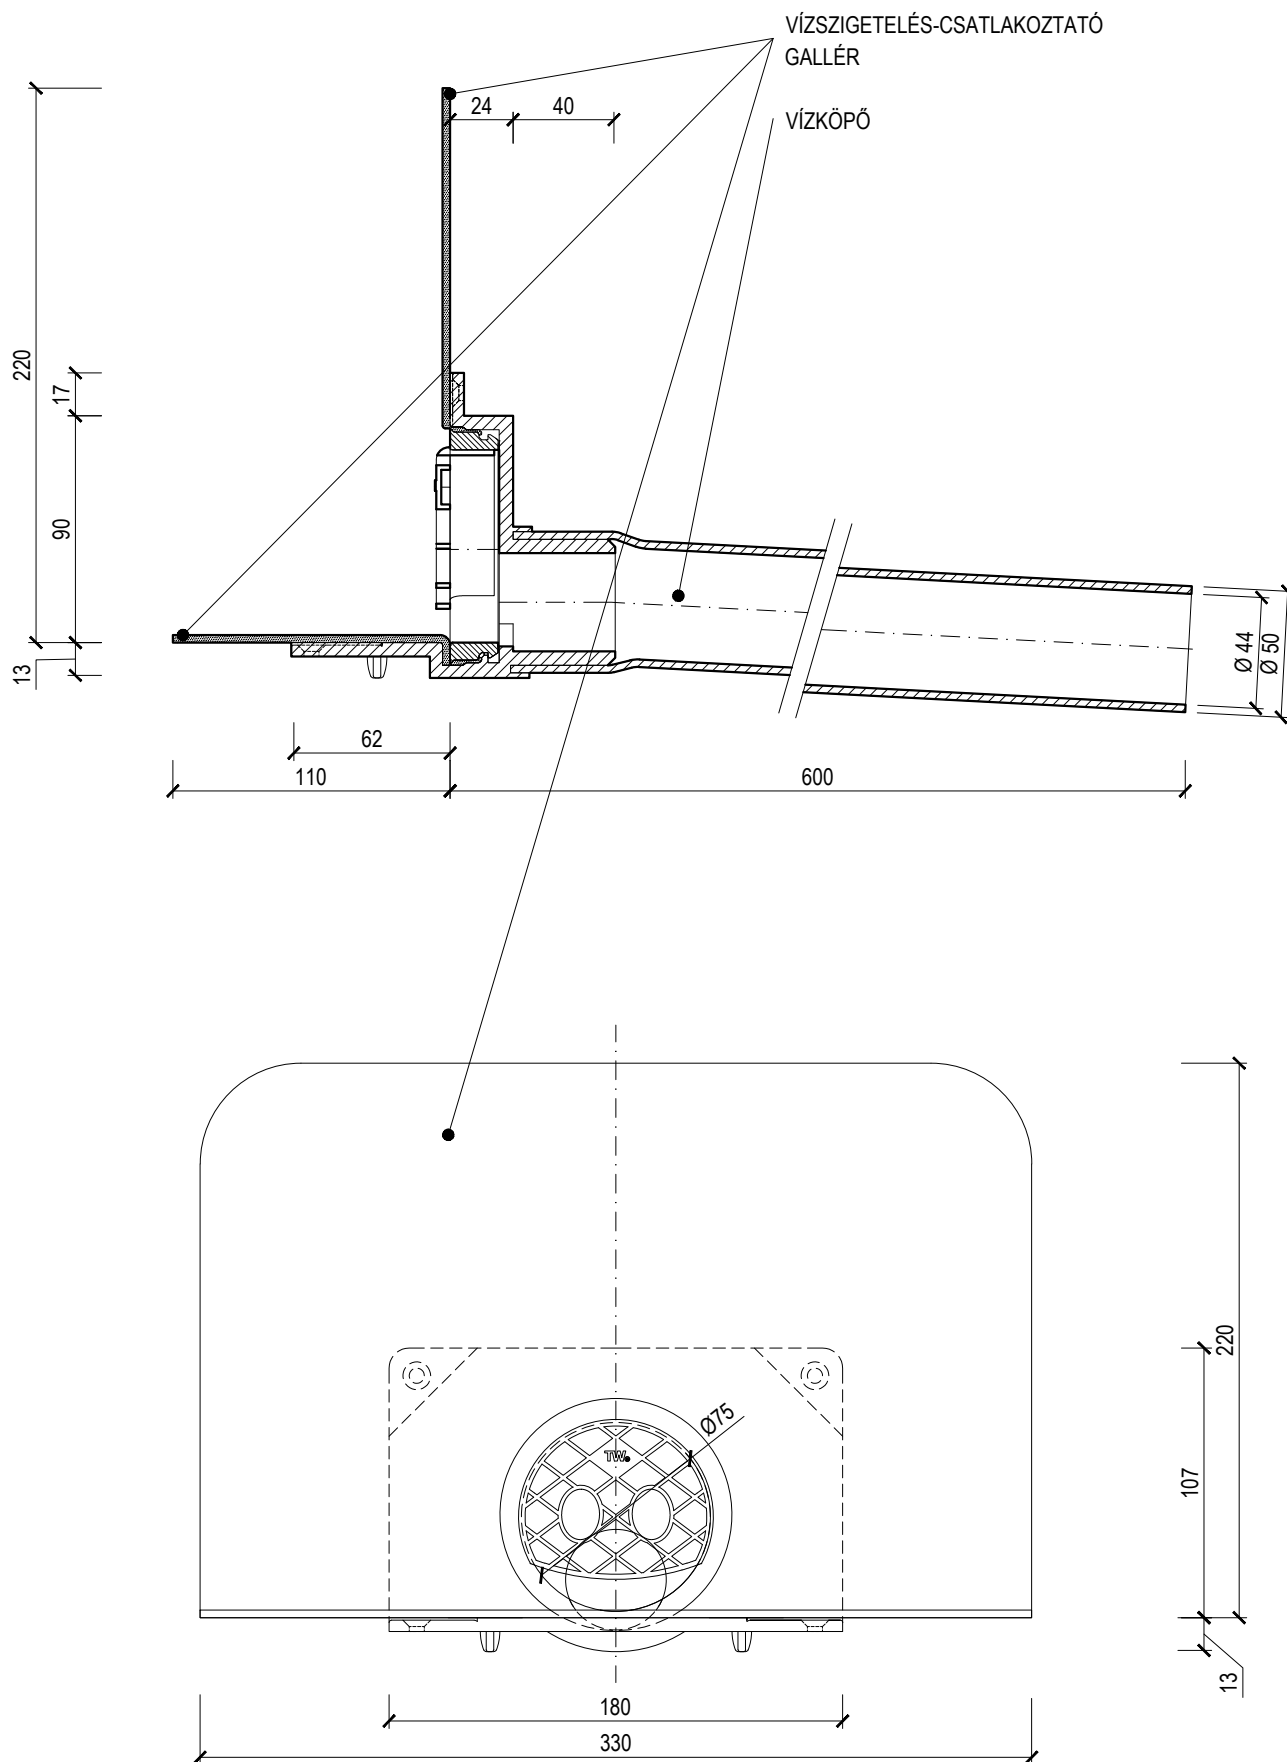

KERÉK VÍZKÖPŐ

TÍPUS: TWC 50 ____

____ = szigetelőgallér megrendelésre (TPO, PE, EPDM, STE,...)

KÓD: 525820050

TÖMEG: 0,95 kg

LÉPTÉK: 1:3

ANYAGA: PVC

TOPWET
ROOF ELEMENTS

WWW.TOPWET.CZ

INFO: +420 777 701 241