
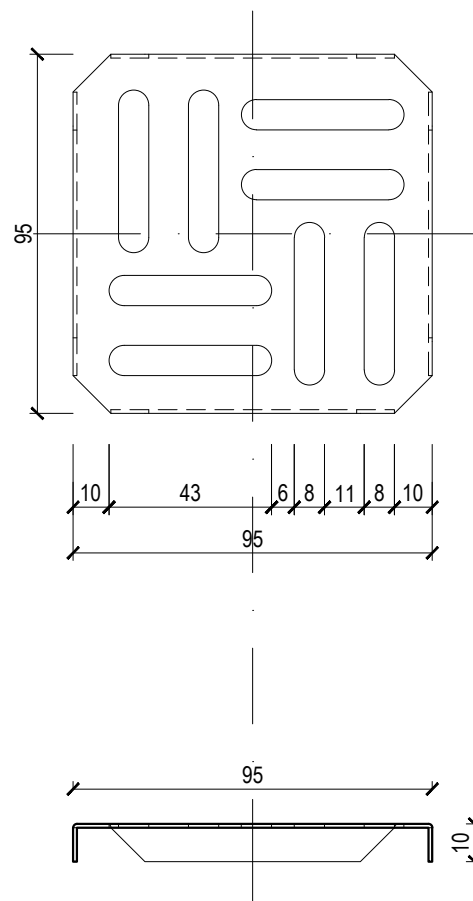


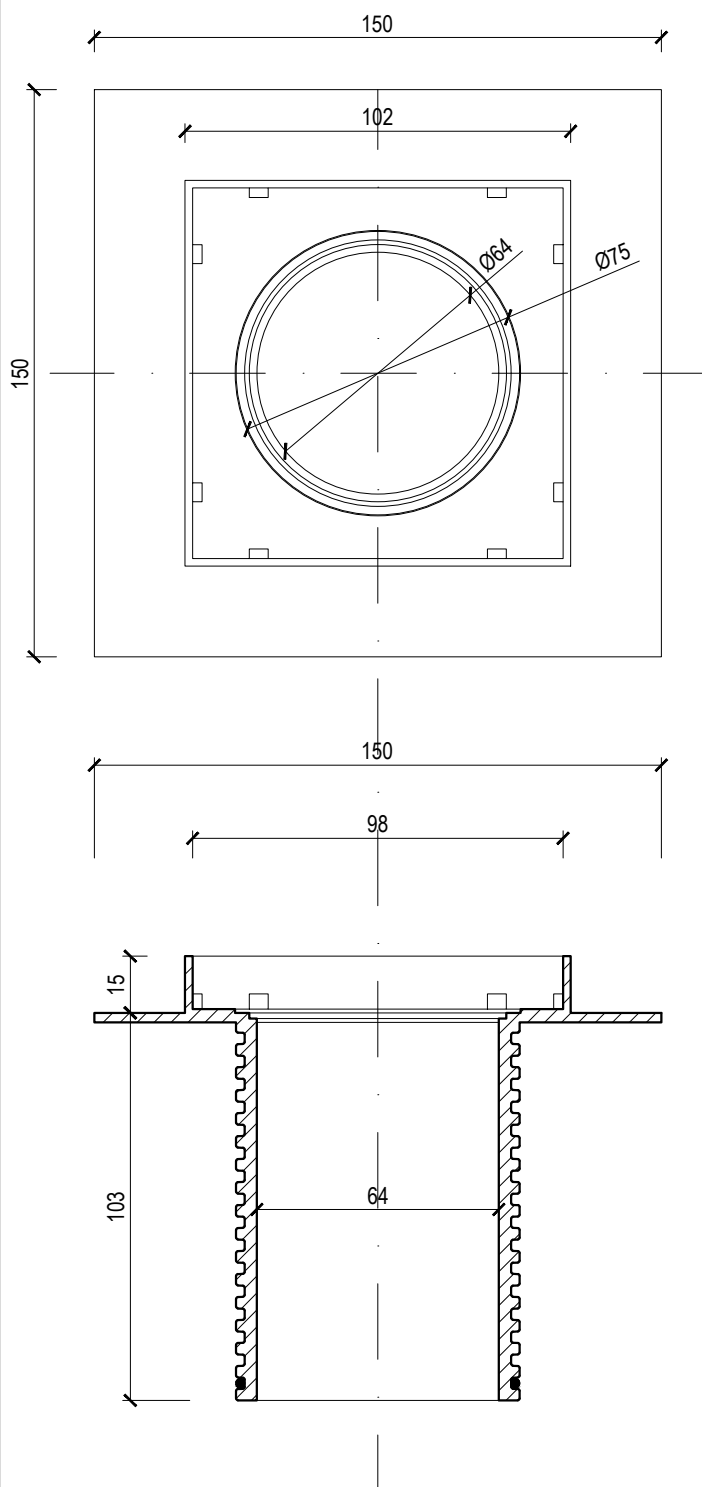

KIEGÉSZÍTŐ BALKON ÖSSZEFOLYÓKHOZ

TÍPUS: TWB TER TH

KÓD: 542020075

LÉPTÉK: 1:2

TÖMEG: 0,25 kg

ANYAGA: POLIAMID

TOPWET®
ROOF ELEMENTS

WWW.TOPWET.CZ

INFO: +420 777 701 241